



**ЛИМАНСЬКА МІСЬКА РАДА ДОНЕЦЬКОЇ ОБЛАСТІ**  
**ВИКОНАВЧИЙ КОМІТЕТ**  
**РІШЕННЯ**

\_\_\_\_\_21.04.2021\_\_\_\_\_

№\_\_152\_\_\_\_\_

м. Лиман

Про надання згоди на виконання  
робіт з благоустрою прилеглої території

Розглянувши звернення громадянки Клименко О. С. щодо надання згоди на виконання робіт з благоустрою прилеглої території за адресою м. Лиман, вул. Пушкіна, №4, №5, враховуючи Проект “Організація та безпека дорожнього руху біля стоянок для паркування автомобілів по вул. Пушкіна, №4, №5 в м. Лиман, Донецької області”, який розроблено ПП “Будівельна проектно-експертна компанія” та прийнявши до уваги погодження Батальйону патрульної поліції в містах Краматорськ та Слов’янськ управління патрульної поліції в Донецькій області Департаменту патрульної поліції від 19.02.2021 № 1293/41/37/1/01-2021, відповідно до рішення міської ради від 17.07.2013р. № 6/24-2367/1 “Про затвердження Правил благоустрою території міста Красний Лиман” (зі змінами), керуючись ст. 10 Закону України «Про благоустрій населених пунктів», керуючись ст.ст. 30, 59 Закону України «Про місцеве самоврядування в Україні», виконавчий комітет міської ради

**ВИРІШИВ:**

1. Надати згоду громадянці Клименко О. С. на виконання робіт з благоустрою прилеглої території за адресою м. Лиман, вул. Пушкіна, №4, №5 з дотриманням норм чинного законодавства.

2. Зобов’язати громадянку Клименко О. С. забезпечити належне утримання території об’єкта благоустрою, зазначеного в п. 1 даного рішення.

3. Контроль за виконанням даного рішення покласти на заступника міського голови Сироватську І. Л.

Міський голова

О. В. Журавльов

Сировайська і.п.  
Зулу  
Муравьова О.М.  
Сир

Міському голові  
Муравьову В.В.  
Клименко Оксана  
Сергіївна  
м.Львів вул. Свободи  
149  
050299 3307.

## Заява

Прошу вас надати гроші  
на влаштування стоянок  
для паркування автомобілів  
біля будівць 4и5 по вул.  
Пущина м. Львів Доченьківсь.  
Додаток на 4барки.

23.02.21р.

Клименко О.С.



НАЦІОНАЛЬНА ПОЛІЦІЯ  
УКРАЇНИ  
ДЕПАРТАМЕНТ ПАТРУЛЬНОЇ  
ПОЛІЦІЇ  
УПРАВЛІННЯ ПАТРУЛЬНОЇ  
ПОЛІЦІЇ В ДОНЕЦЬКІЙ ОБЛАСТІ  
БАТАЛЬЙОН ПАТРУЛЬНОЇ  
ПОЛІЦІЇ В МІСТАХ  
КРАМАТОРСЬК ТА СЛОВ'ЯНСЬК

вул. Магістральна, 20,  
м. Краматорськ, Донецька обл., 84391,

e-mail: Kramatorsk@patrol.police.gov.ua

19.02.2021 № 1293 /41/37/1/0 1-2021

На № 4 від 02.02.2021

Про перевірку  
проекту ОДР

Заступнику директора  
ПП «БПЕК»  
Олександру ПАХОМОВУ  
вул. Центральна, 22, оф. 37,  
м. Слов'янськ,  
Донецька область,  
84100

Батальйоном патрульної поліції в містах Краматорськ та Слов'янськ управління патрульної поліції в Донецькій області Департаменту патрульної поліції в межах компетенції Національної поліції розглянуто Вашу заяву від 02.02.2021 щодо перевірки та погодження проекту ОДР «Організація та безпека дорожнього руху біля стоянок для паркування автомобілів по вул. Пушкіна, 4-5 в м. Лиман, Донецької області».


За результатами перевірки наданої документації та графічних матеріалів на відповідність законодавчим актам, нормам та стандартам недоліків не виявлено. Проект організації дорожнього руху **погоджено**.

Відповідно до п. 10.3 ДСТУ 8752-2017 проект організації дорожнього руху (далі ОДР), зміни до схеми, вважають впровадженими, якщо всі технічні засоби організації дорожнього руху застосовані відповідно до затверджених проектних рішень, що підтверджується актом, складеним за результатами контрольної перевірки, за участі організації-замовника та уповноваженого органу Національної поліції України. Тому, після закінчення проведення будівельних робіт, просимо запросити представника відділення безпеки дорожнього руху батальйону патрульної поліції в містах Краматорськ та Слов'янськ управління патрульної поліції в Донецькій області ДПП для складання відповідного акту та **впровадження проекту**.

Згідно з п. 5.6 ДСТУ 8752-2017 проектні рішення з ОДР підлягають перегляду кожні 5 років або раніше за умов внесення змін до схеми ОДР.

Додатки: проектна документація – в 1 екз.

т.в.о. командира батальйону  
старший лейтенант поліції

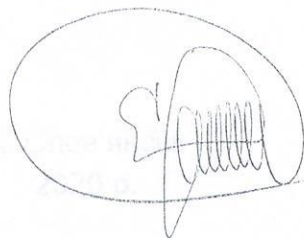

Єгор ГОЛУБОВ

Геннадій Коваленко  
0999433652



ПОГОДЖЕНО:

Батальйон патрульної поліції  
в містах Краматорськ та Слов'янськ  
УПП в Донецької області ДПП

ЗАТВЕРДЖЕНО:

підпис

ПІБ

Лист від 19.02.2021 № 1293

«  »    20   р.

## ПРОЕКТ

Організація та безпека дорожнього руху біля стоянок для  
паркування автомобілів по вул. Пушкіна, 4-5 в м. Лиман,  
Донецької області

Виконавець: ПП «БУДІВЕЛЬНА ПРОЕКТНО-ЕКСПЕРТНА КОМПАНІЯ»

Директор:

назва організації

підпис

Шуріна Л. Ю.

ПІБ

ГАП:

підпис

Боровой В.О.

ПІБ

Номер згідно з ДСТУ 4100-2014	Кількість, шт	типорозм	ДЗІП
1	2	3	
2	2		
3	2		
4	2		
5	2		
6	2		
7	2		
8	2		
9	2		
10	2		

м. Слов'янськ  
2020 р.



## ПОЯСНЮВАЛЬНА ЗАПИСКА

Проект «Організація та безпека дорожнього руху біля стоянок для паркування автомобілів по вул. Пушкіна, 4-5 в м. Лиман, Донецької області», розроблений відповідно до ДБН Б.2.2-12:2019 "Планування і забудова територій", ДБН В.2.3-5-2018 "Вулиці та дороги населених пунктів", ДСТУ 4100-2014 «Знаки дорожні», ДСТУ 2587-2010 «Розмітка дорожня», ДСТУ 8752:2017 «Проект організації дорожнього руху», ДСТУ 8749:2017 «Огородження та організація дорожнього руху в місцях проведення дорожніх робіт» і іншими нормативними документами, чинними в період проектування.

Організація та безпека дорожнього руху передбачає регулювання автотранспортного і пішохідного руху по засобам установки дорожніх знаків і напрямних пішохідних огорожень, доведення геометричних параметрів дороги до нормативних вимог.

Гостьові стоянки для автомобілів №1 та №2 розташована по вулиці Пушкіна. Ширина проїжджої частини вулиці становить 10,00 м.

У проекті організації дорожнього руху передбачено регулювання транспортного і пішохідного руху дорожніми знаками і лініями дорожньої розмітки (див. Лист №5 «Організація дорожнього руху»).

Дорожні знаки встановлюються з правого і лівого боку по ходу руху на відстані 0,75 м від лицьової поверхні бордюру і не менше 2,0 м від поверхні дорожнього покриття до нижнього краю знака, при цьому відстань видимості дорожнього знака повинна бути не менше 100 м, а при двосторонньому розміщенні дорожнього знаку - в обидва боки (ДСТУ 4100-2014, ДСТУ 8752:2017). Типорозмір знаків – II

Щитки дорожніх знаків виготовляються зі сталі з світлоповертальною поверхнею. Як опори під дорожні знаки використовуються металеві стійки, опори зовнішнього освітлення з застосуванням спеціальних хомутів.

Для забезпечення безпеки дорожнього руху в зоні впливу об'єкта передбачено установка 5 дорожніх знаків (таблиця 1), в тому числі:


- Інформаційно - вказівні знаки - 6 шт;
- Таблички до дорожніх знаків - 4 шт;

Таблиця 1 – Зведена таблиця дорожніх знаків

Номер згідно з ДСТУ 4100-2014	Кількість, шт.		
	типорозмір		ДЗІП
	I	II	
1	2	3	4
Інформаційно - вказівні знаки			
5.38	-	2	-
5.39	-	2	-
5.40	-	2	-




Схема генерального плану  
М 1:500

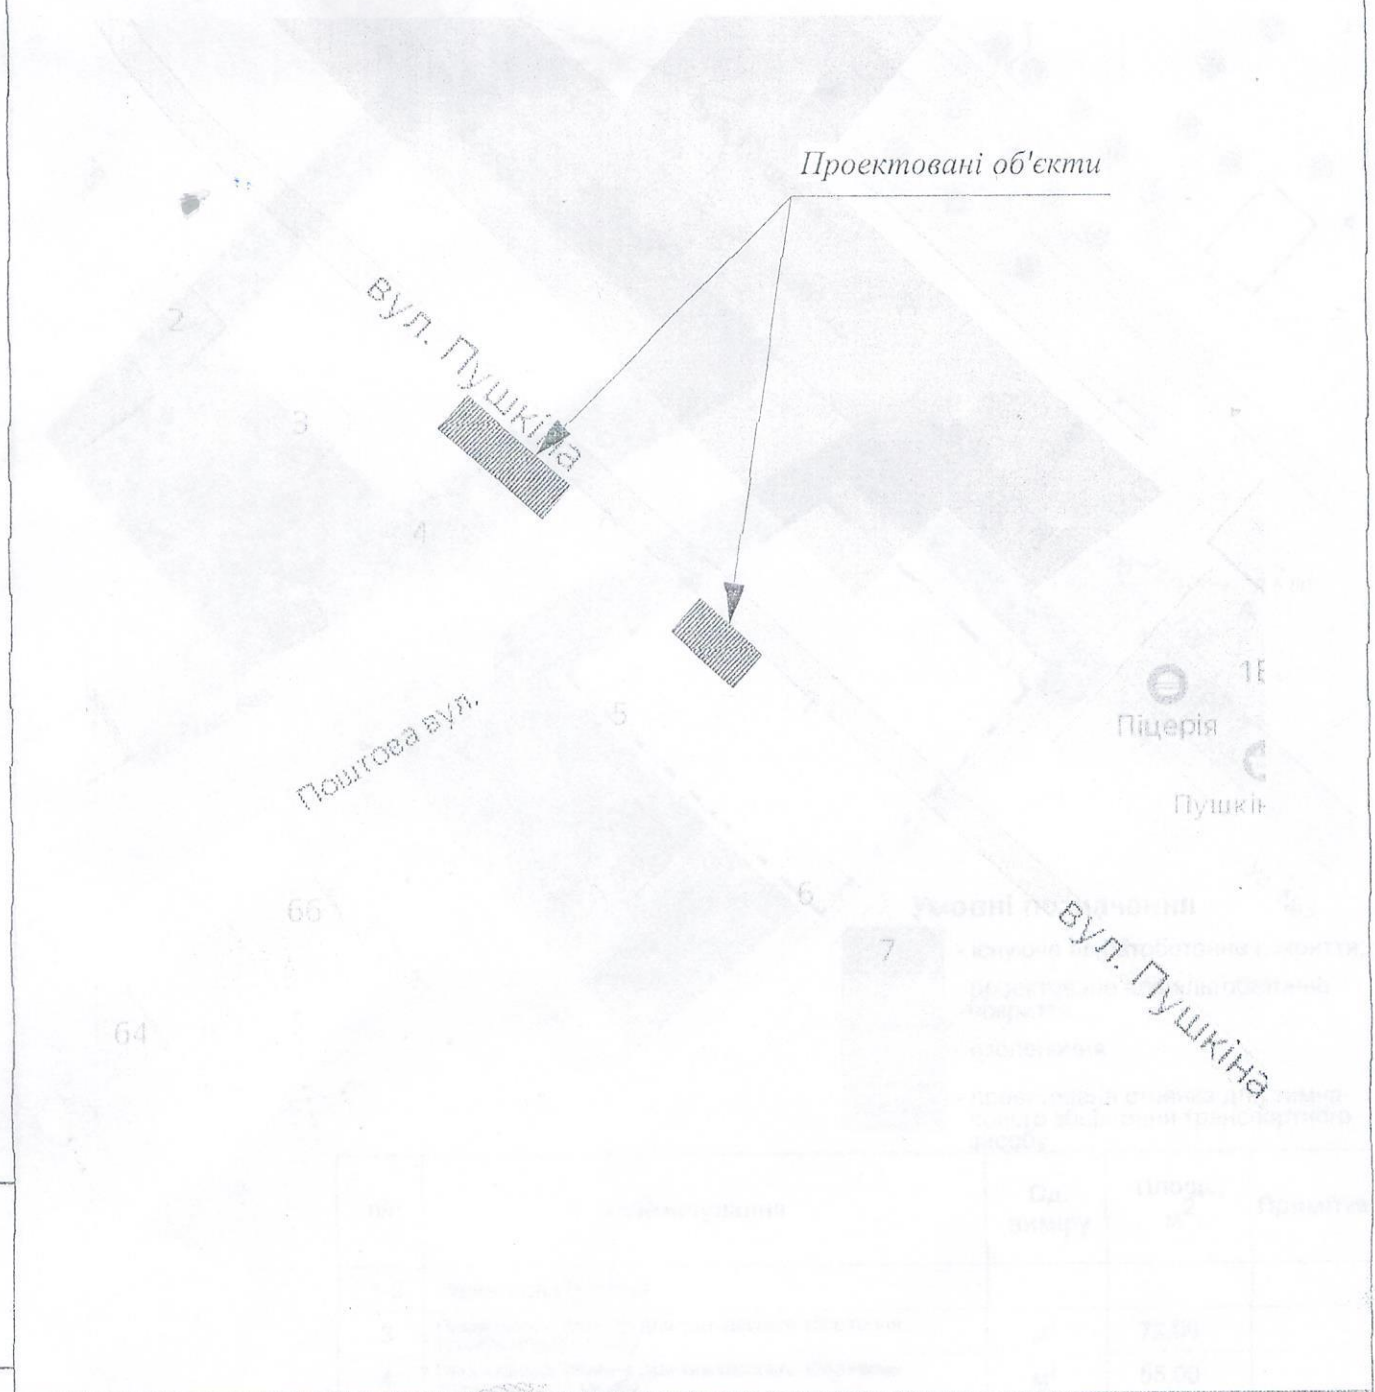

Копіював		Формат А4		Зам.інв.№									
Інв.№		Підпис і дата		Зам.інв.№									
						12 / 20 - ОДР							
						Замовник: Клименко Оксана Сергіївна							
						Організація та безпека дорожнього руху біля стоянок для паркування автомобілів по вул.Пушкіна, 4-5 в м.Лиман, Донецької області							
						Схема ситуаційного плану							
						<table border="1"> <tr> <td>Стадія</td> <td>Аркуш</td> <td>Аркушів</td> </tr> <tr> <td>РП</td> <td>2</td> <td>13</td> </tr> </table>		Стадія	Аркуш	Аркушів	РП	2	13
Стадія	Аркуш	Аркушів											
РП	2	13											
						ПП "БУДІВЕЛЬНА ПРОЕКТНО - ЕКСПЕРТНА КОМПАНІЯ" Кваліфікаційний сертифікат АА № 001803 від 15.08.2013							



# Схема генерального плану М 1:500

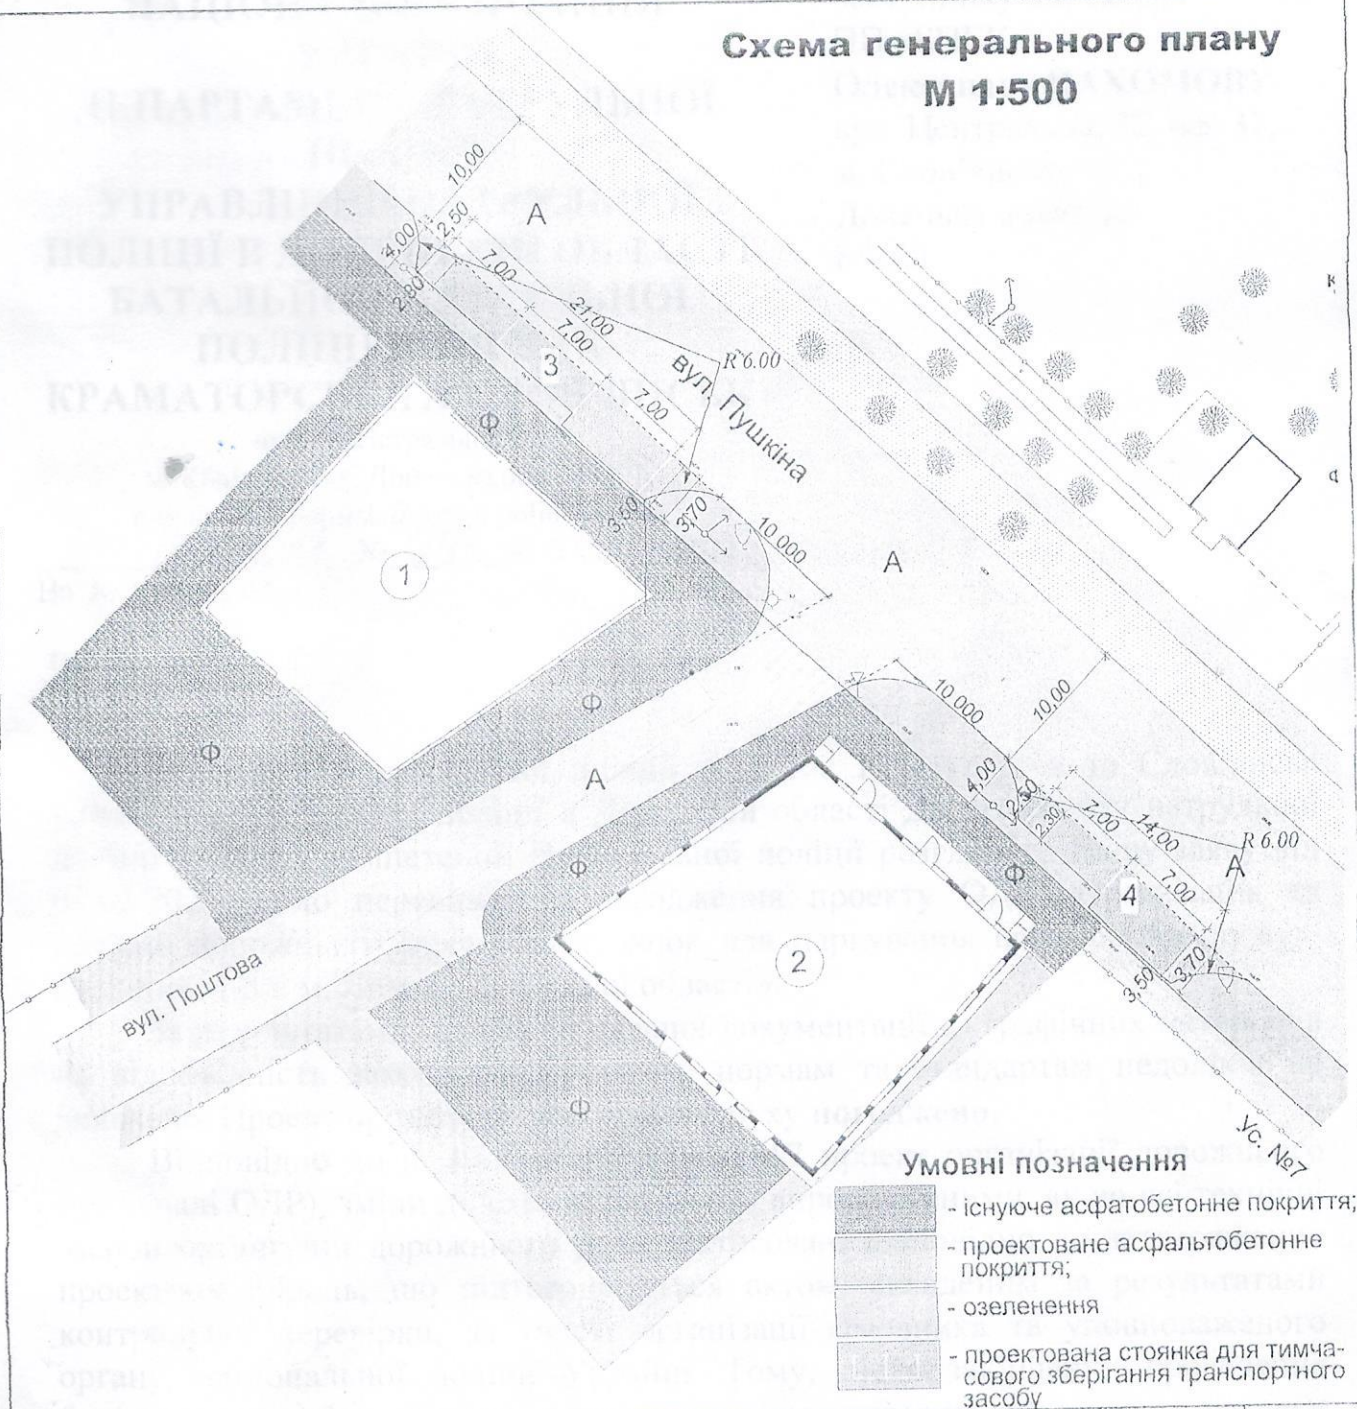

п/п	Найменування	Од. виміру	Площа, м <sup>2</sup>	Примітка
1-2	Нежитлова будівля			
3	Проектowana стоянка для тимчасового зберігання транспортного засобу	м <sup>2</sup>	72,00	
4	Проектowana стоянка для тимчасового зберігання транспортного засобу	м <sup>2</sup>	55,00	

12 / 20 - ОДР

Замовник: Клименко Оксана Сергіївна

Зм.	Кільк.	Аркуш	№ док.	Підпис	Дата
Директор	Шуріна Л.Ю.				
ГАП	Боровой В.О.				

Організація та безпека дорожнього руху біля стоянок для паркування автомобілів по вул.Пушкіна, 4-5 в м.Лиман, Донецької області

Стадія	Аркуш	Аркушів
РП	3	13

Схема генерального плану  
М 1:500

ПП "БУДІВЕЛЬНА ПРОЕКТНО-ЕКСПЕРТНА КОМПАНІЯ"  
Кваліфікаційний сертифікат  
АА № 001803 від 15.08.2013