Креслення поперечного профілю вулиці М 1:50

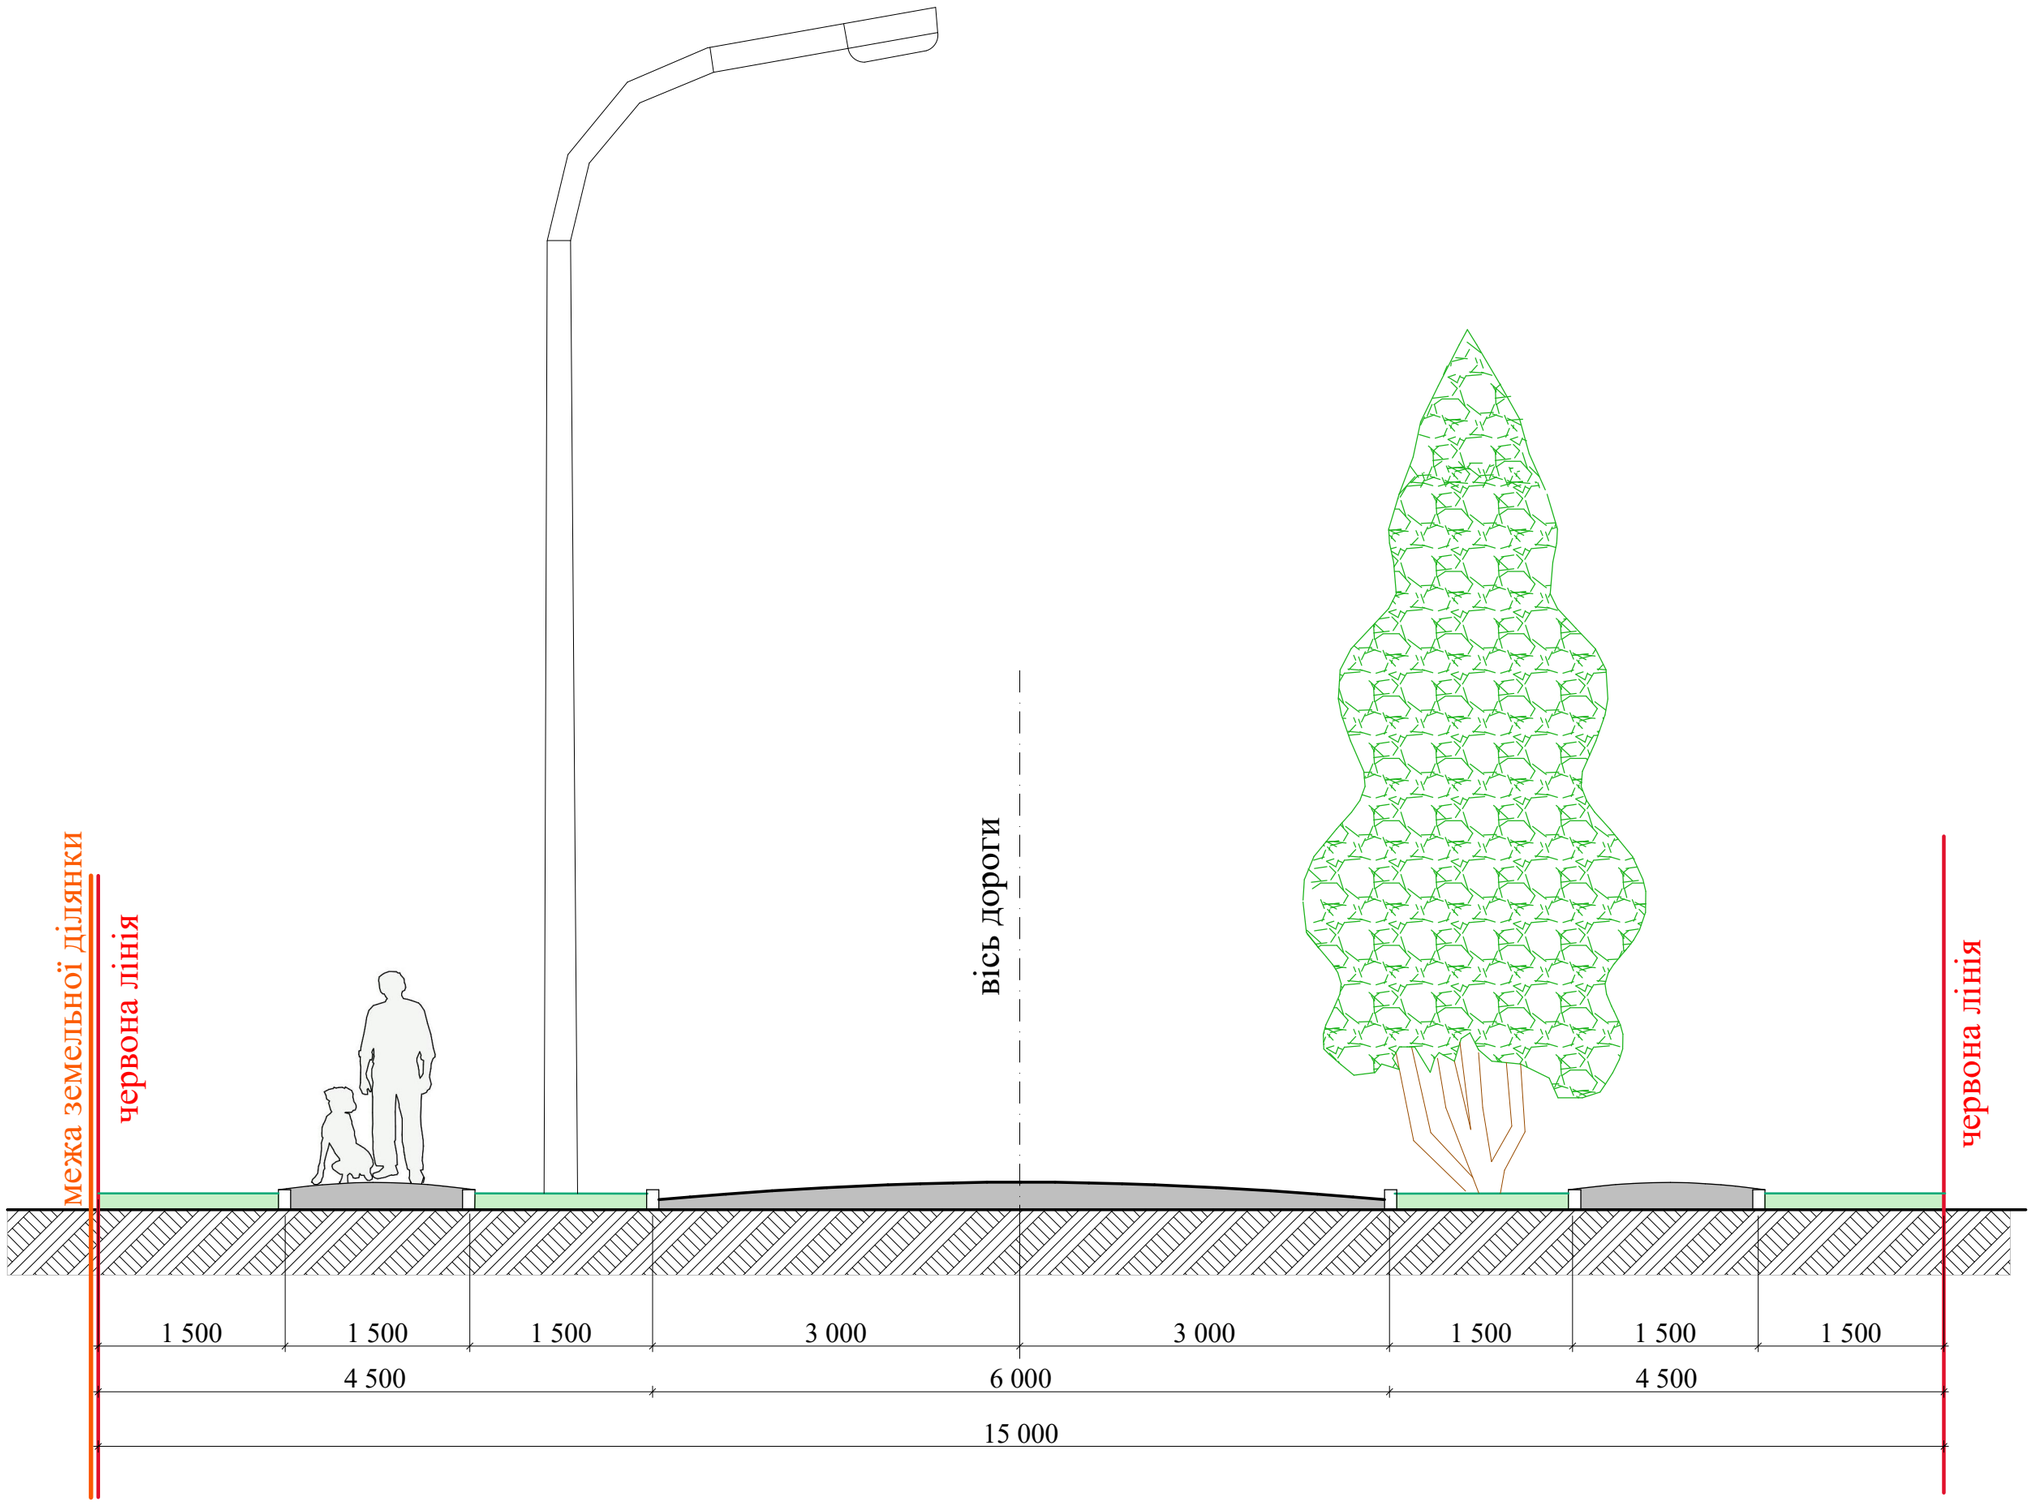

Погоджено:

Зам. інв.№	
Підпис та дата	
Інв.№ подп.	

Креслення поперечного профілю вулиці	Лист 10