47

У К Р А И Н А
ФЛП Федоров А. В.
Серия ААВ №440642

ОТЧЕТ № 113/05 ГС

Детальный план территории для размещения временных сооружений для осуществления предпринимательской деятельности по ул. Оскольская в с. Яцковка.

(договор № 113/05 ГС)

Заказчик: Яцковский сельский совет

экз. № 3

Квалификационный сертификат –
Серия АА № 000751 от 26.10.12 г.

Главный архитектор проекта А. В. Федоров

М.п.

2013

СПИСОК АВТОРСКОГО КОЛЛЕКТИВА

ГАП		Федоров А.В.

1. ВВЕДЕНИЕ

1.1. Основания для разработки

Детальный план территории для размещения временных сооружений для осуществления предпринимательской деятельности по ул. Оскольская в с. Яцковка разработан согласно договора № 113/05 ГС между Яцковским сельским советом и ФЛП Федоров А. В., действующего на основании квалификационного сертификата на разработку градостроительной документации - серия АА № 000751 от 26.10.12 г.

Основанием для разработки проекта является задание на разработку детального плана территории земельного участка общей площадью 0,0102 га, для размещения временных сооружений для осуществления предпринимательской деятельности по ул. Оскольская в с. Яцковка в Краснолиманском районе Донецкой области.

Цель и задачи работы:

Главная цель детального плана территории состоит в соответствии с государственными строительными и другими нормами, стандартами и правилами определить функциональное назначение, параметров застройки земельного участка и определение всех планировочных ограничений использования территории.

1.2. Исходные данные, используемые в работе

При разработке детального плана территории использовались законодательные, нормативные, методические документы, справочные материалы и исходные данные, предоставленные Заказчиком.

Законодательно-нормативные документы:

- Законы Украины "Про регулювання містобудівної діяльності" (3038-17), "Про основи містобудування" (2780-12), "Про архітектурну діяльність" (687-14), "Про землеустрій" (858-15);
- Державні санітарні правила планування та забудови населених пунктів (затверджені Наказом Міністерства охорони здоров'я від 19.06.96 р. N173);

- ДБН Б.1.1-14:2012 "Состав и содержание детального плана территории";
- ДБН 360-92** "Градостроительство. Планировка и застройка городских и сельских поселений";
- ДБН Б.2.2-5:2011 "Благоустрій територій";

Исходные данные:

При разработке детального плана территории использованы материалы:

1. Генеральный план с. Яцковка, Краснолиманского района, Донецкой области;
2. Топографическая съемка масштаба 1: 10000; 1:500.
3. Материалы существующих инженерно-геологических изысканий с существующими магистральными инженерными сетями.

2.ХАРАКТЕРИСТИКА МЕСТОРАСПОЛОЖЕНИЯ ОБЪЕКТА

Земельный участок, на котором рассматривается возможность размещения временных сооружений для осуществления предпринимательской деятельности, находится на территории Яцковского сельского совета и относится к категории земель жилой и общественной застройки.

Рассматриваемый участок расположен в северной части с. Яцковка.

Территория с. Яцковка расположена на берегу Червоноосколького водохранилища и граничит с Харьковской областью.

Рельеф участка равнинный.

Объект расположен по ул. Оскольская, с. Яцковка, Краснолиманского района, Донецкой области.

Рассматриваемый участок с юга и юго-запада граничит со сложившейся усадебной застройкой по ул. Оскольская, севера, северо-запада и северо-востока со свободными территориями, с юго-восточной стороны ограничен ул. Оскольская. Напротив проектируемого участка через ул. Оскольская расположена усадебная застройка.

Въезд на территорию проектируемого участка со стороны ул. Оскольская.

Площадь участка составляет 102,00 м^2.

3. АНАЛИЗ СОВРЕМЕННОГО СОСТОЯНИЯ ТЕРРИТОРИИ

1. Функциональное использование - земли жилой и общественной застройки.
2. Существующая застройка – отсутствует.
3. Территория планируется для размещения временных сооружений для осуществления предпринимательской деятельности.
4. Зеленые насаждения на проектируемом участке отсутствуют.
5. Территория не обеспечена инженерно-транспортной инфраструктурой, но имеется возможность подключения к инженерным сетям.
6. Функциональное назначение не изменяется. Подъезд к проектируемому участку обеспечивается по существующей ул. Оскольская.

7. Природные и инженерно-строительные условия.

Характеристика климатических условий основных метеорологических показателей, необходимых для обоснования и принятия планировочных решений, приведена согласно ДСТУ-Н Б В.1.1-27:2010:

- климатический район II;
- среднегодовая температура воздуха +8,1^{0}C;
-средняя температура наиболее жаркого месяца +21 - 23^{0}C;
-средняя температура наиболее холодного месяца -2 - -6^{0}C;
-абсолютный максимум температуры +49 - 41^{0}C;
-абсолютный минимум температуры -32 - -42^{0}C;
-средняя влажность воздуха за год 74%;
-количество осадков за год 522 мм;
-характеристическое значение снеговой нагрузки 1440 Па;
-характеристическое значение ветрового давления 500 Па;
-расчетная температура наружного воздуха наиболее холодных суток – -29°C;
наиболее холодной пятидневки – -24 °C;

Ветровой режим территории Таблица 1.1

Повторяемость направления ветра (числитель), % Средние скорости ветра по направлениям (знаменатель), м/сек.							
С	СВ	В	ЮВ	Ю	ЮЗ	З	СЗ
Январь							
7,2 4,2	10,3 4,2	14,3 5,3	18,9 5,4	11,0 4,5	14,3 4,9	16,6 5,3	7,4 4,7
Июль							
13,6 3,8	18,9 3,8	15,5 4,4	10,1 4,1	8,1 3,6	9,3 3,5	14,1 4,3	10,4 4,1

8. В районе нового строительства присутствуют:

- охранные зоны от воздушных линий электропередач и трансформатора (30, 20,10 и 3 м).

9. Территория находится вне зон расположения и охраны объектов историко-культурного наследия.

10. Земельный участок имеет выход на улицу Оскольская.

4. ОБОСНОВАНИЕ ВОЗМОЖНОСТИ РАЗМЕЩЕНИЯ ИНДИВИДУАЛЬНОГО ГАРАЖА НА 6 МАШИНО-МЕСТ

При рассмотрении участка, с целью принятия решения о возможности размещения временных сооружений учитывалось, что на его планировочную структуру влияют следующие факторы:

- сложившаяся конфигурация участка;
- обеспечение нормативными и санитарно-гигиеническими условиями существующих и проектируемых объектов;
- территориальное обеспечение размещения озеленения и элементов благоустройства территории;
- композиционно-эстетические факторы;
- принципиальная возможность организации строительства;
- принципиальная возможность решения инженерно-транспортной и инженерно-коммунальной инфраструктуры;
- размещение инженерных сетей.

Детальный план территории для размещения временных сооружений для осуществления предпринимательской деятельности по ул. Оскольская в с. Яцковка выполнен согласно ДБН 360-92** «Градостроительство. Планировка и застройка городских и сельских поселений». Согласно измерениям проектного плана площадь участка составляет 102,00 м^2.

Проектом предусмотрено расположение на проектируемой территории двух временных сооружений с размерами в плане 7,5м х 4,0м, площадью до 30м^2.

Предлагается благоустройство свободной территории участка временных сооружений – фигурными элементами мощения (ФЭМ).

Временные сооружения размещены в охранной зоне воздушной линий *электропередач с учетом соблюдения горизонтали от проекции крайних* проводов, при их наибольшем отклонении до ближайших выступающих частей здания, но не менее 2 м, согласно таблице 8.5а*, ДБН 360-92** и п.8.23*, ДБН 360-92**.

Проектируемый объект не является источником вредных выбросов, электромагнитных полей и радиации.

Санитарная очистка, удаление твердых бытовых отходов от проектируемого объекта должна входить в систему очистки с. Яцковка.

Территория, на которой располагается объект, требует инженерного обеспечения (систем водоснабжения, водоотведения, электроснабжения).

На основании вышеизложенного объект не имеет ограничений по историко-градостроительным условиям ограничения застройки, объект не имеет негативного влияния на окружающую среду, условия жизни и здоровья людей, которые проживают на данной территории.

5. ТЕХНИКО-ЭКОНОМИЧЕСКИЕ ПОКАЗАТЕЛИ

№ п/п	Наименование показателей	Ед. изм.	Значение показателей
1	2	3	4
1.	Общая площадь проектируемого участка	м2	102,0
2.	Площадь проектируемой застройки	м2	60,0
3	Площадь покрытия ФЭМ	м2	42,0

Выводы:

1. Предлагаемый к отводу земельный участок для размещения временных сооружений для осуществления предпринимательской деятельности отвечает местоположению в структуре существующей застройки в этой части с. Яцковка.
2. Размещение временных сооружений должно сопровождаться организацией пешеходных связей и благоустройством прилегающей территории. Снос деревьев по планировочным соображениям должен производиться согласно действующему законодательству.
3. Предлагаемая планировочная структура участка не противоречит нормам в части санитарно-бытовых и противопожарных разрывов.

4. До начала рабочего проектирования требуется получить технические условия на подключение к существующим сетям в установленном порядке.

После проведения общественных слушаний и согласования с заинтересованными организациями детальный план территории является основанием для подготовки решения Яцковским сельским советом об отводе земельного участка для размещения временных сооружений для осуществления предпринимательской деятельности.

6. ГРАФИЧЕСКИЕ МАТЕРИАЛЫ

Стр.

1. Ситуационная схема размещения проектируемого участка для размещения временных сооружений по ул. Оскольская в с. Яцковка. 12
2. План современного использования территории. 13
3. Проектный план. 14

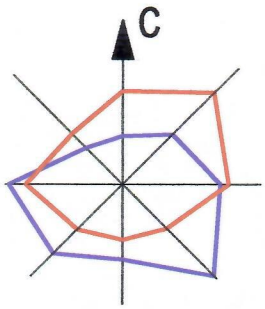

СИТУАЦИОННАЯ СХЕМА РАЗМЕЩЕНИЯ ПРОЕКТИРУЕМОГО УЧАСТКА ДЛЯ РАЗМЕЩЕНИЯ ВРЕМЕННЫХ СООРУЖЕНИЙ по ул. ОСКОЛЬСКАЯ в с. ЯЦКОВКА

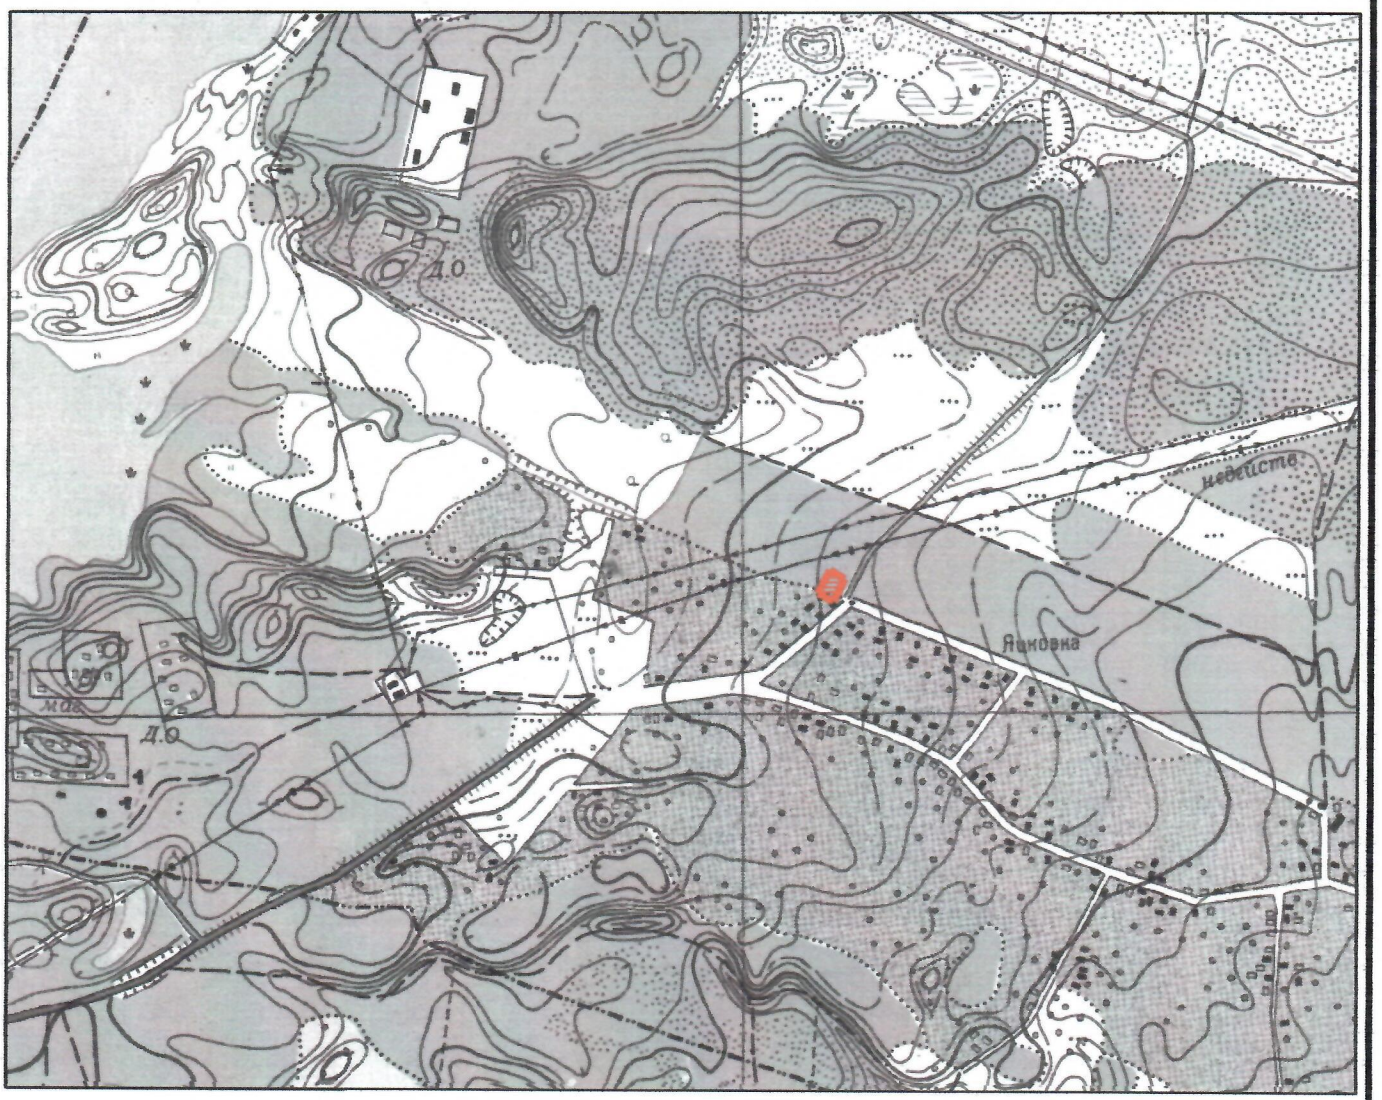

месторасположение проектируемого участка

Изм.	Кол-во	Лист	Док.	Подпись	Дата	Заказчик: Яцковский сельский совет		
						№ 113/05 ГС		
ГАП		Фёдоров А.В.				Детальный план территории для размещения временных сооружений для осуществления предпринимательской деятельности по ул. Оскольская в с. Яцковка	Масштаб: 1:5 000	Лист: 12 / Листов:
						Ситуационная схема размещения проектируемого участка для размещения временных сооружений по ул. Оскольская в с. Яцковка	ФЛП Федоров А. В. ААВ №440642	

ПЛАН СОВРЕМЕННОГО ИСПОЛЬЗОВАНИЯ ТЕРРИТОРИИ

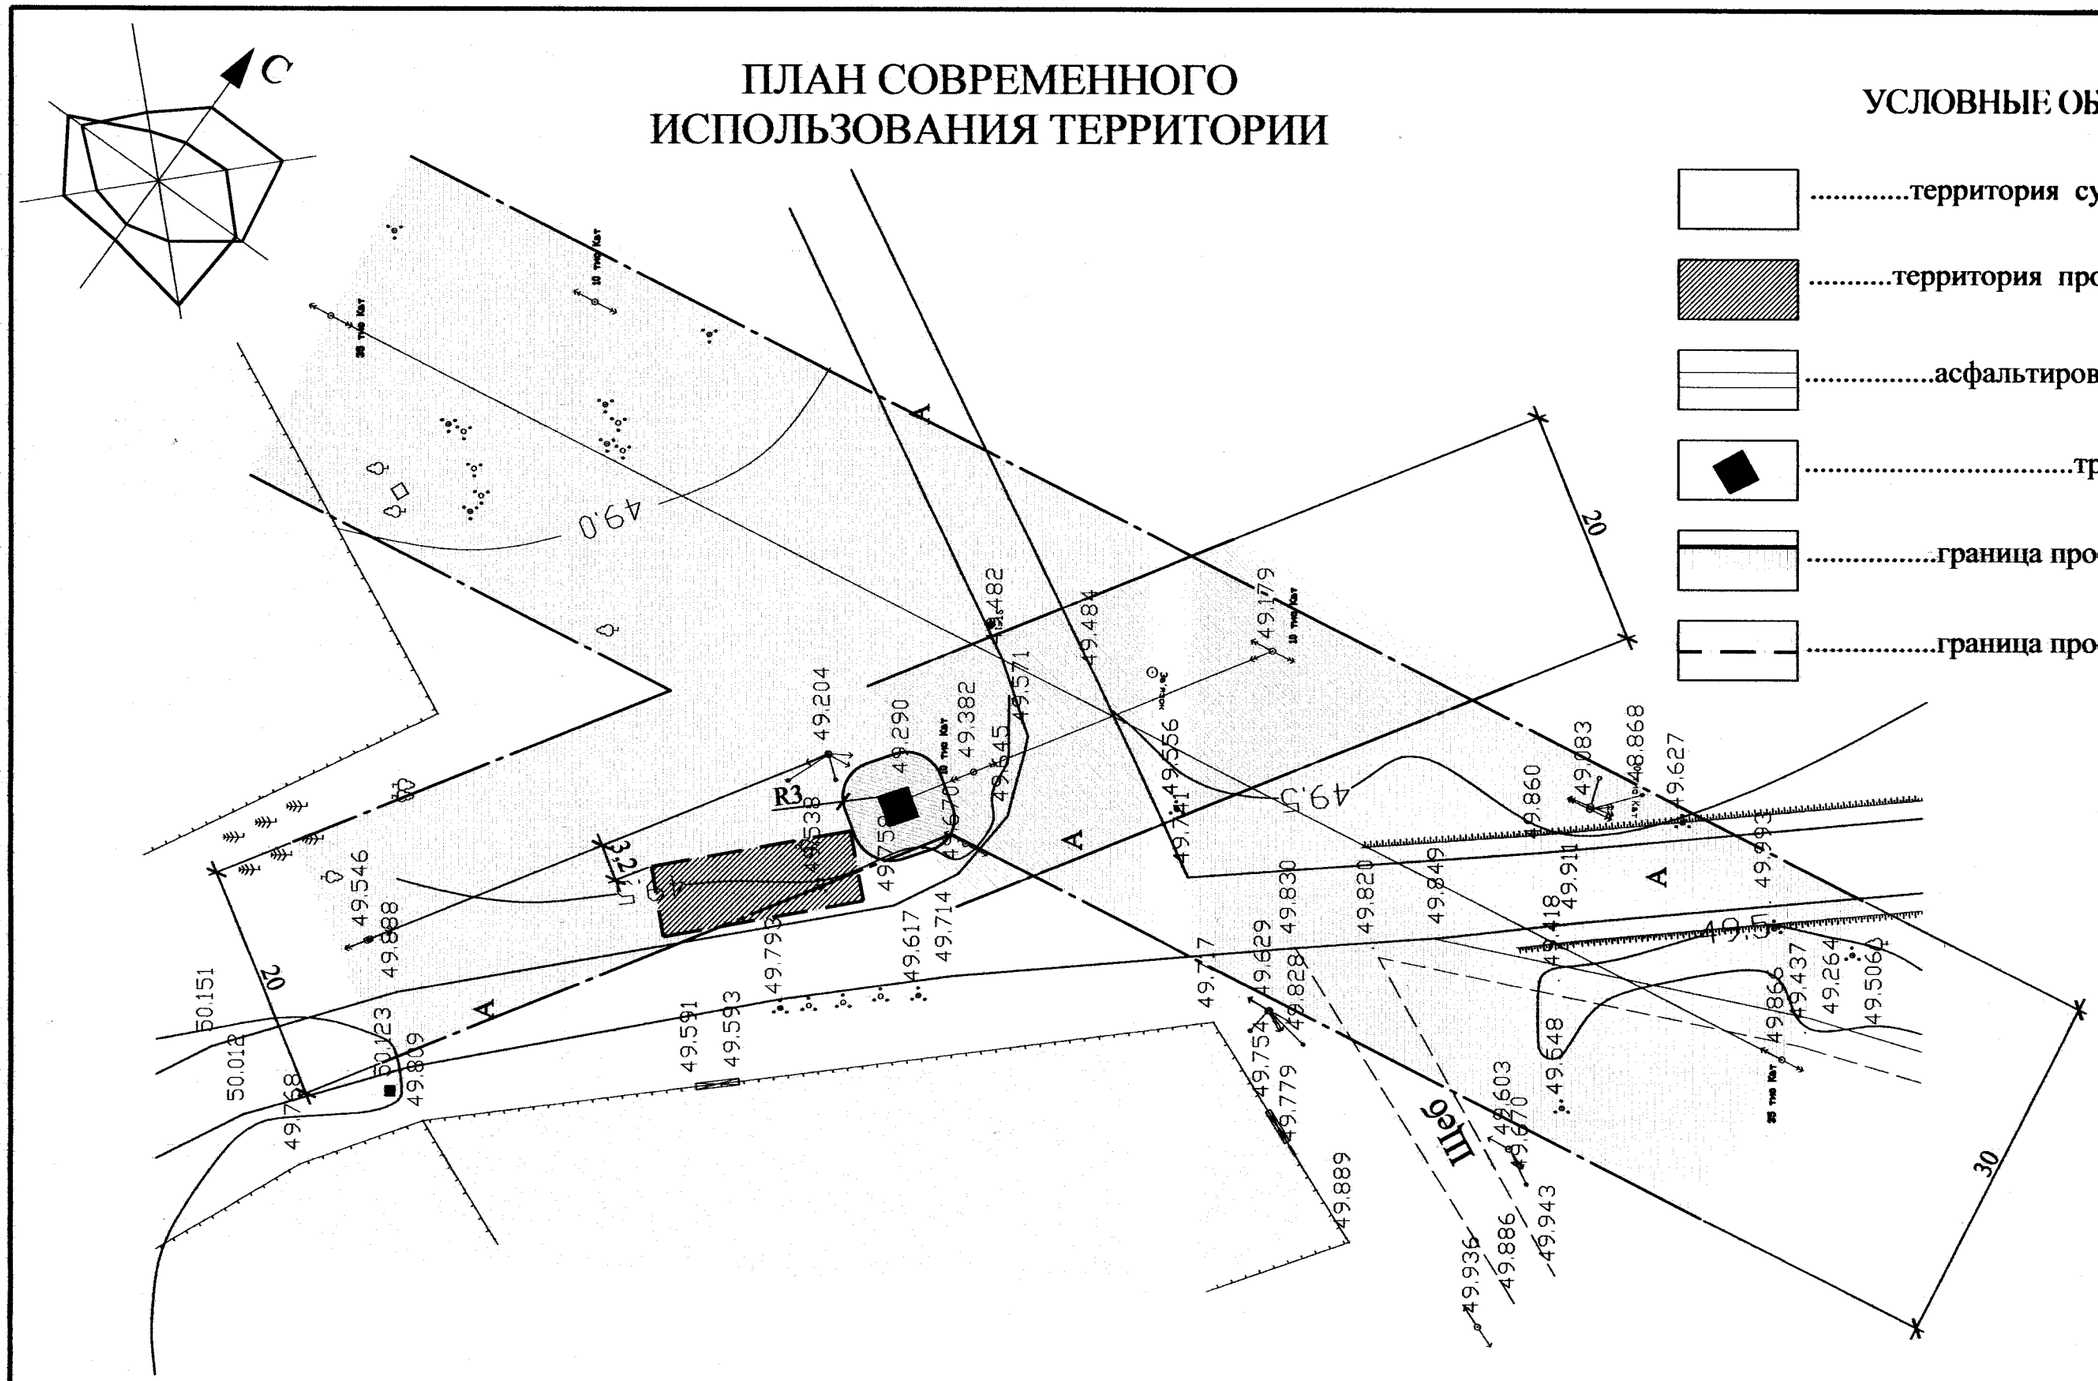

УСЛОВНЫЕ ОБОЗНАЧЕНИЯ

- .....территория существующей застройки
- .....территория проектируемого участка
- .....асфальтированная дорога
- .....трансформатор
- .....граница проектируемого участка
- .....граница проектируемого участка

Изм.	Кол-во	Лист	Док.	Подпись	Дата
ГАП		Фёдоров А.В.			

Заказчик: Яцковский сельский совет

№ 113/05 ГС

Детальный план территории для размещения временных сооружений для осуществления предпринимательской деятельности по ул. Оскольская в с. Яцковка	Масштаб	Лист	Листов
	1:500	13	
План современного использования территории	ФЛП Федоров А. В. ААВ №440642		

Копировал А3

ПРОЕКТНЫЙ ПЛАН

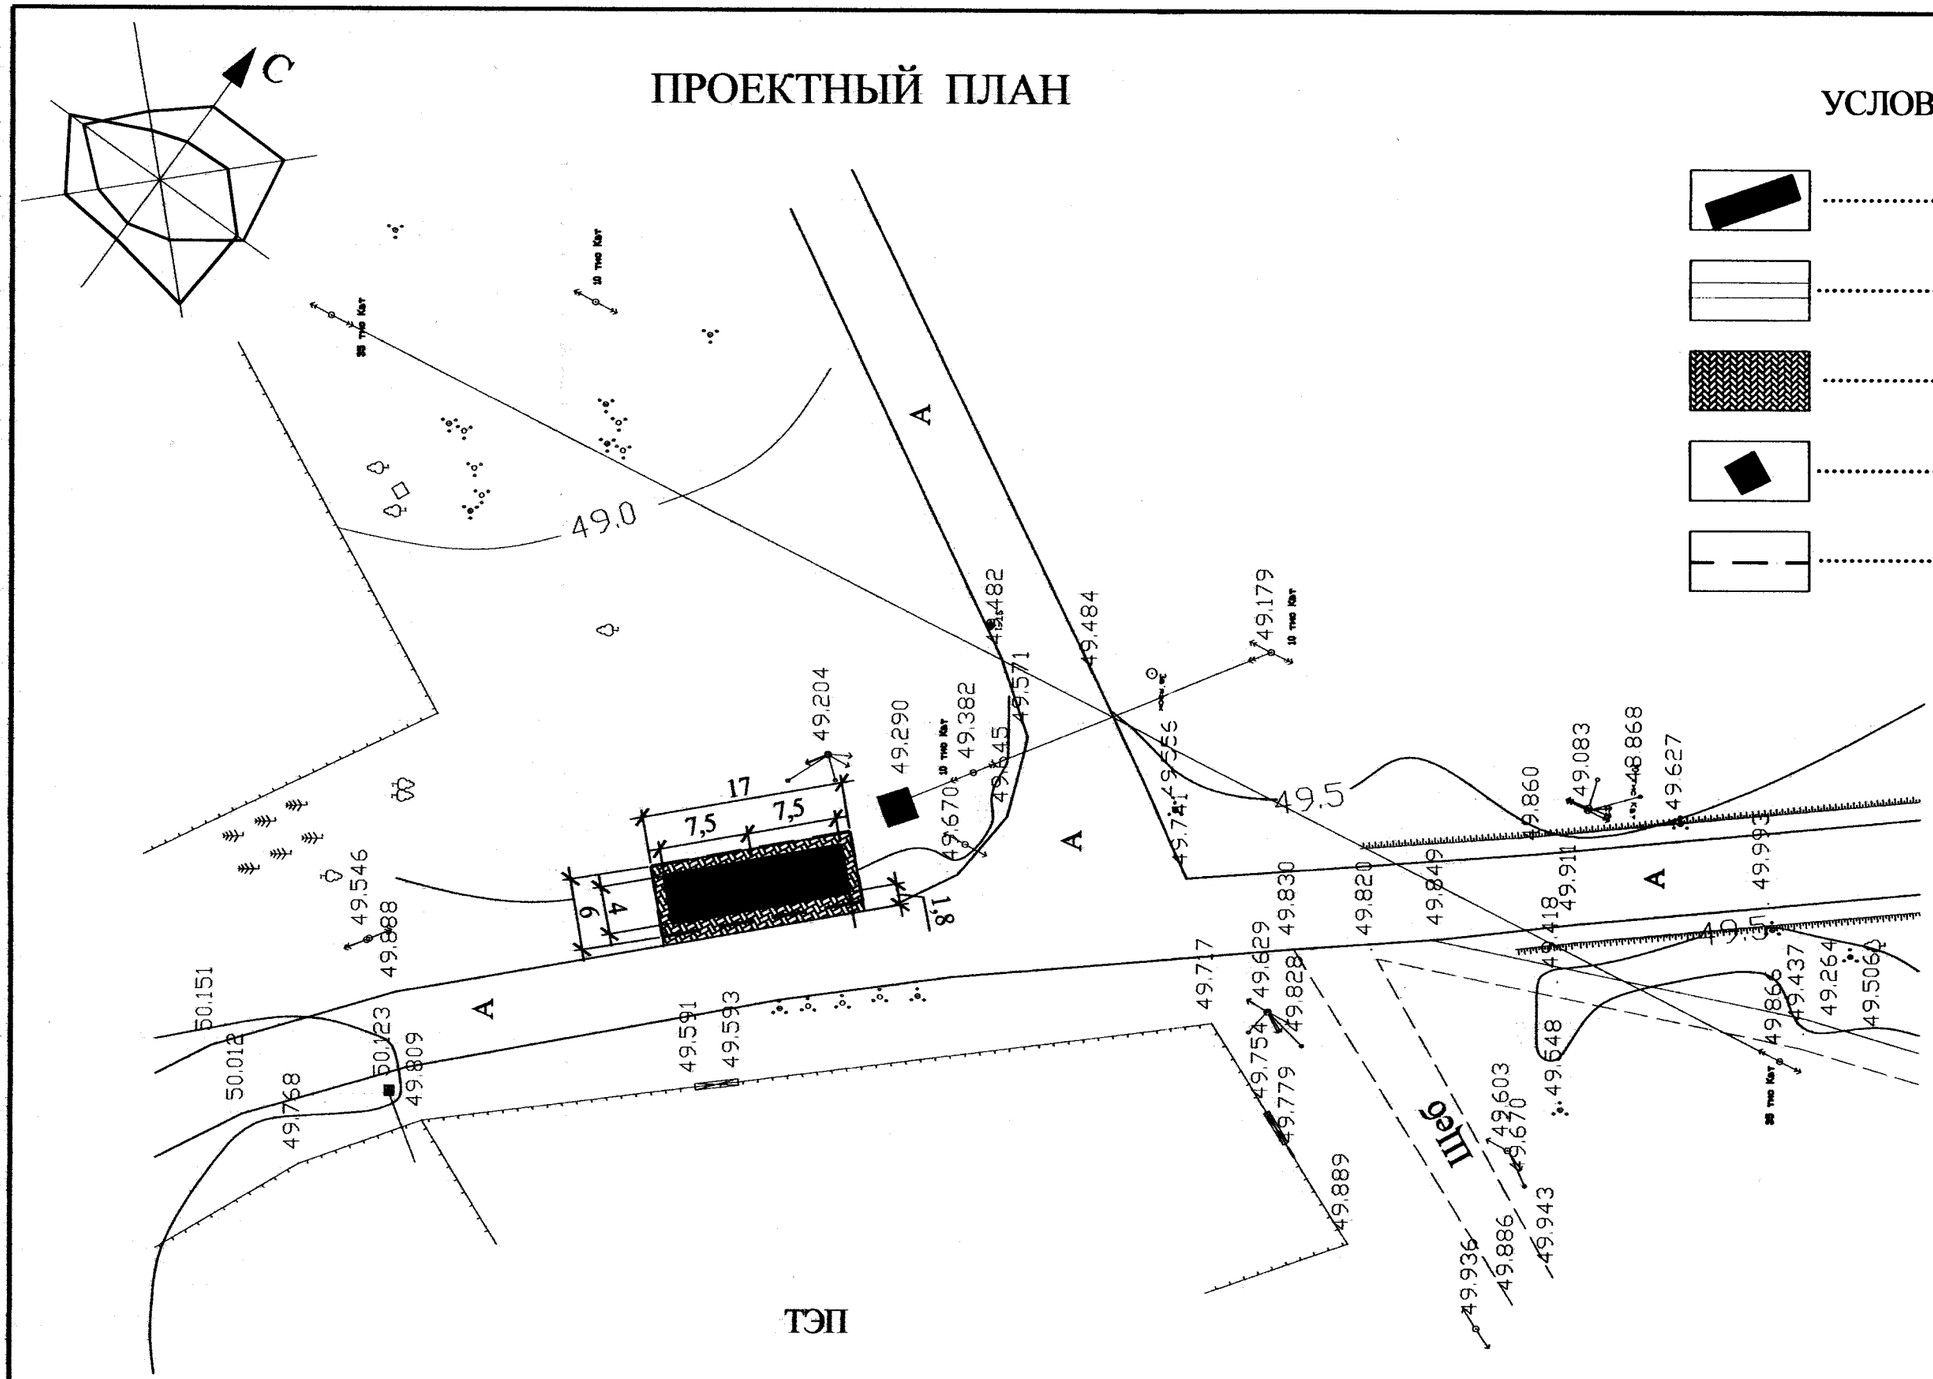

УСЛОВНЫЕ ОБОЗНАЧЕНИЯ

- .....проектируемый объект
- .....асфальтированная дорога
- .....покрытие ФЭМ
- .....трансформатор
- .....граница проектируемого участка

ТЭП

Наименование	Един. измер.	Кол-во
Площадь проектируемого участка	Кв. м	102,00
Площадь застройки	Кв. м	60,00
Площадь покрытия ФЭМ	Кв. м	42,00

Изм.	Кол-во	Лист	Док.	Подпись	Дата
ГАП		Фёдоров А.В.			

Заказчик: Яцковский сельский совет

№ 113/05 ГС

Детальный план территории для размещения временных сооружений для осуществления предпринимательской деятельности по ул. Оскольская в с. Яцковка	Масштаб	Лист	Листов
	1:500	14	
Проектный план	ФЛП Федоров А. В. ААВ №440642		

Копировал А3

УКРАЇНА

ЯЦЬКІВСЬКА СІЛЬСЬКА РАДА ДОНЕЦЬКОЇ ОБЛАСТІ

Р І Ш Е Н Н Я

від 27.03.2013 № V1/ 33-250

с. Яцьківка

Про надання дозволу на виконання проекту детального плану території для розміщення тимчасових споруд для провадження підприємницької діяльності по вул..Оскільська в с.Яцьківка

Розглянувши заяву фізичної особи-підприємця Василішина Володимира Васильовича стосовно виконання проекту детального плану території для розміщення тимчасових споруд для провадження підприємницької діяльності по вул. Оскільська в с. Яцьківка, враховуючи необхідність забезпечення підтримки та подальшого розвитку підприємницької діяльності, впорядкування розміщення тимчасових споруд для провадження підприємницької діяльності та поліпшення сфери обслуговування та надання послуг громадянам в с. Яцьківка, керуючись ч. 2 ст. 28 Закону України "Про регулювання містобудівної діяльності", ст. 25, 26 Закон) України "Про місцеве самоврядування в Україні", Порядком розміщення тимчасових споруд для провадження підприємницької діяльності, затвердженим Наказом Мінрегіонбуду від 21.10.2011р. №244 та зареєстрованим в Міністерстві юстиції України 22.11.2011р. за №1330/20068, Порядком затвердження містобудівної документації, затвердженим Наказом Мінрегіонбуду № 290 від 16.11.2011 р. та зареєстрованого в Мінюсті 20.12.2011 р. за № 1468/20260, сільська рада

ВИРІШИЛА:

1. Надати дозвіл на виконання проекту детального плану території для розміщення тимчасових споруд для провадження підприємницької діяльності по вул. Оскільська в с. Яцьківка

2. Запропонувати фізичній особі-підприємцю Василішину Володимиру Васильовичу укласти трьохсторонню угоду (Замовник — сільська рада, Виконавець — відповідна юридична чи фізична особа, що має сертифікат на право

виконання проекту детального плану території, Інвестор - фізична особа-підприємець Василішин Володимир Васильович) стосовно виконання детального плану території.

3.Контроль за виконанням цього рішення покласти на постійну комісію з питань регулювання земельних відносин та охорони навколишнього середовища /Бардаков/ та на сільського голову Заболотного В.І.

Сільський голова В.І.Заболотний

ПОГОДЖЕНО
Фізична особа-підприємець
_____(А.В. Федоров)
(Підпис)
" __ " _____ 2013р.

ЗАТВЕРДЖЕНО
Сільський голова
_____(В.І. Заболотний)
(Підпис)
" ___ " _____ 2013р.

Завдання

На розроблення «Детального плану території для розміщення тимчасових споруд для провадження підприємницької діяльності по вул.. Оскільська в с. Яцьківка»

№.п.	Складова завдання	Зміст
1	Підстава для проектування	Рішення Яцьківської сільської ради № VI/33-250 від «27»__03__2013р. Договір № 113/05 ГС «Детальний план території для розміщення тимчасових споруд для провадження підприємницької діяльності по вул. Оскільська в с. Яцьківка»
2	Замовник розроблення детального плану	Яцьківська сільська рада
3	Розробник детального плану	Фізична особа-підприємець Федоров Андрій Вікторович 86703, м. Харцизьк, Донецька обл., вул. Колхозна, 4, тел. (095) 007-14-20.
4	Строк виконання детального плану	До 31 грудня 2013 року.
5	Кількість та зміст окремих етапів виконання роботи	Один етап. Проект детального плану території.
6	Строк першого та розрахункового етапів проекту	До 31 грудня 2013 року.
7	Мета розроблення детального плану	Визначення функціонального призначення, параметрів забудови земельної ділянки та визначення всіх планувальних обмежень використання території згідно з державними будівельними нормами та санітарно-гігієнічними нормами.

№.п.	Складова завдання	Зміст
8	Графічні матеріали із зазначенням масштабу	Схема розташування території у планувальній структурі населеного пункту М 1:5000. План існуючого використання території поєднаний зі схемою планувальних обмежень (опорний план) М 1:500. Проектний план М 1:500.
9	Склад текстових матеріалів	Пояснювальна записка що складається з розділів: - підстави для розробки, - вихідні дані, використовувані в роботі, - характеристика місця розташування об'єкта, - аналіз сучасного стану території, - обґрунтування можливості розміщення проектованого об'єкту, - техніко-економічні показники.
10	Перелік основних техніко-економічних показників	Площа території в межах проекту, площа забудови, площа зелених насаджень, площа асфальтного покриття…
11	Особливі вимоги до забудови, інженерного обладнання, організації транспорту, пішоходів	відсутні
12	Вимоги до використання геоінформаційних технологій при розробленні окремих розділів схеми планування та їх тиражуванні	відсутні
13	Перелік вихідних даних для розроблення детального плану, що надаються замовником, у т.ч. топогеодезична основа	- Рішення Яцьківської сільської ради про надання згоди на розробку ДПТ, - матеріали генерального плану населеного пункту, - матеріали існуючих інженерно-геологічних вишукувань з існуючими магістральними інженерними мережами, - кадастровий план з переліком земель, - геодезична зйомка (М 1-500), - інша статистична інформація
14	Необхідність попереднього розгляду замовником детального плану	немає
15	Вимоги щодо забезпечення державних інтересів	відсутні
16	Вимоги з цивільної оборони (за окремим завданням)	відсутні

№.п.	Складова завдання	Зміст
17	Перелік додаткових розділів та графічних матеріалів (із зазначенням масштабу), додаткові вимоги до змісту окремих розділів чи графічних матеріалів (за наявності)	відсутні
18	Перелік та кількість додаткових примірників графічних та текстових матеріалів, форма їх представлення	відсутні
19	Формат представлення для матеріалів, які передаються на магнітних носіях	Формат графічних матеріалів – AutoCAD, dwg. Формат текстових матеріалів – microsoft office, doc.
20	Основні вимоги до програмного забезпечення, в тому числі геоінформаційних систем та технологій	відсутні
21	Додаткові вимоги	відсутні

Головний архітектор м. Красний Лиман _____(Шпак О. Г.)

(Підпис, ім'я, прізвище)

Головний архітектор проекту _____(Федоров А. В.)

(Підпис, ім'я, прізвище)

Викопіювання з Генерального плану с.Яцьківка Краснолиманського району Донецької області
для виконання детального плану території для встановлення тимчасових споруд
з метою здійснення підприємницької діяльності по вул.Оскільська
гр. Василішину Володимиру Васильовичу

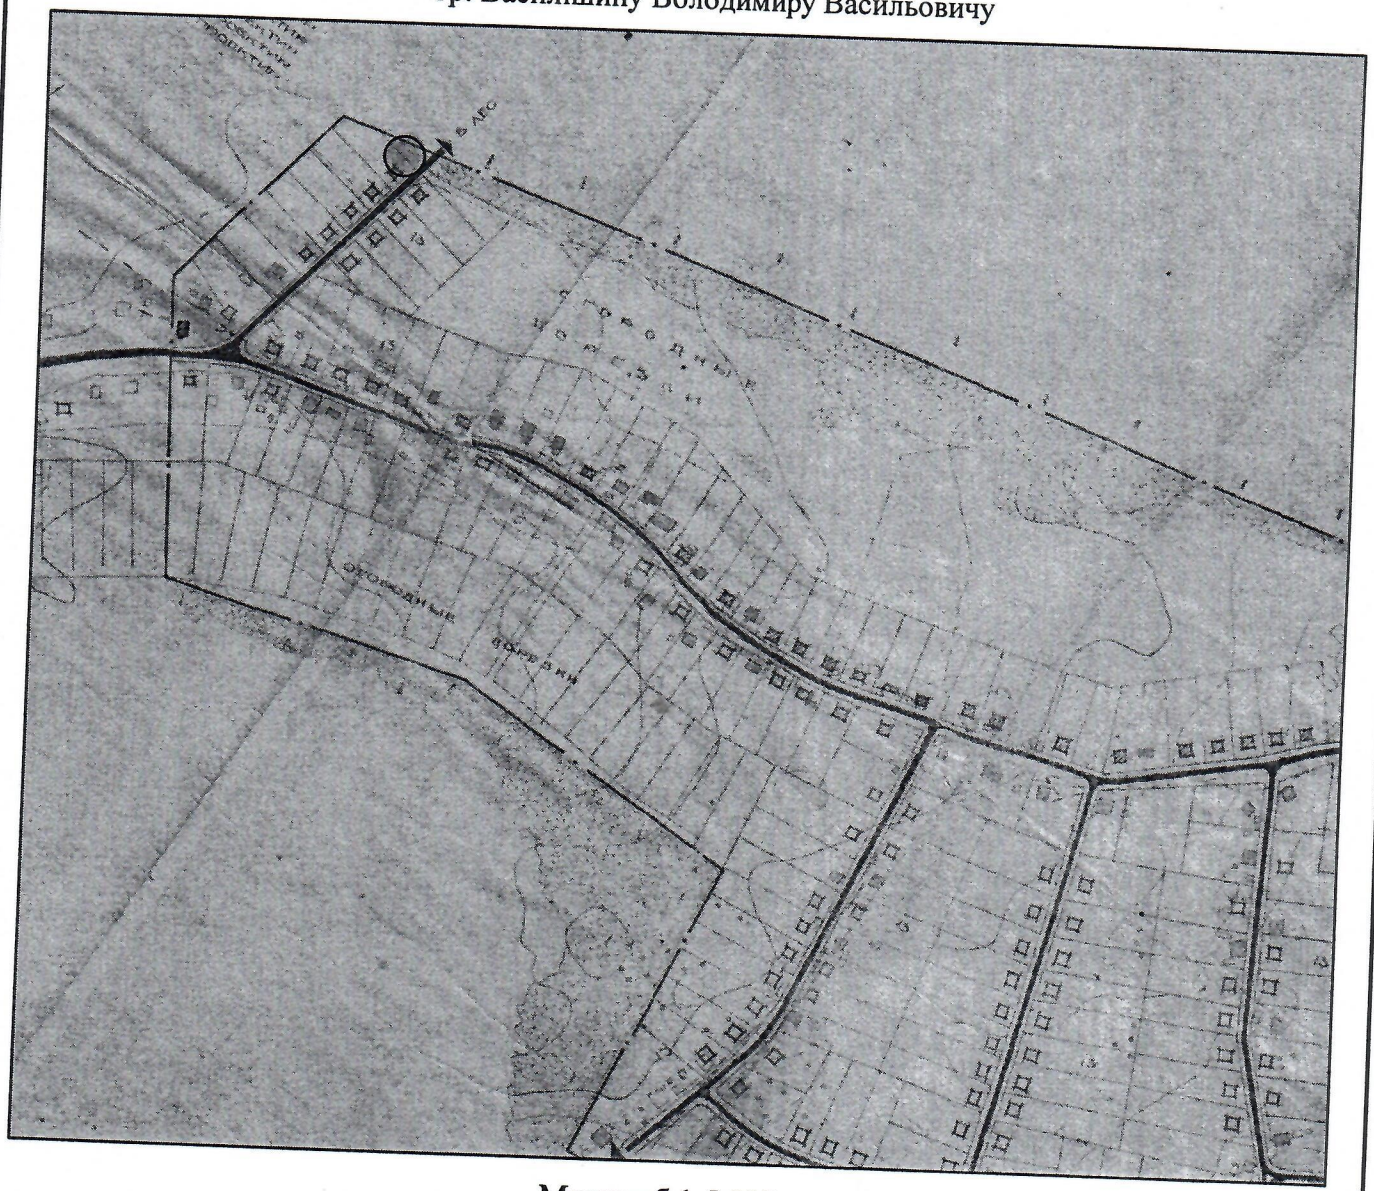

Масштаб 1:5 000

УМОВНІ ПОЗНАЧЕННЯ

- бажане місце для встановлення тимчасової споруди

Начальник відділу містобудування та архітектури,
головний архітектор м. Красний Лиман _____ /О.Г. Шпак/

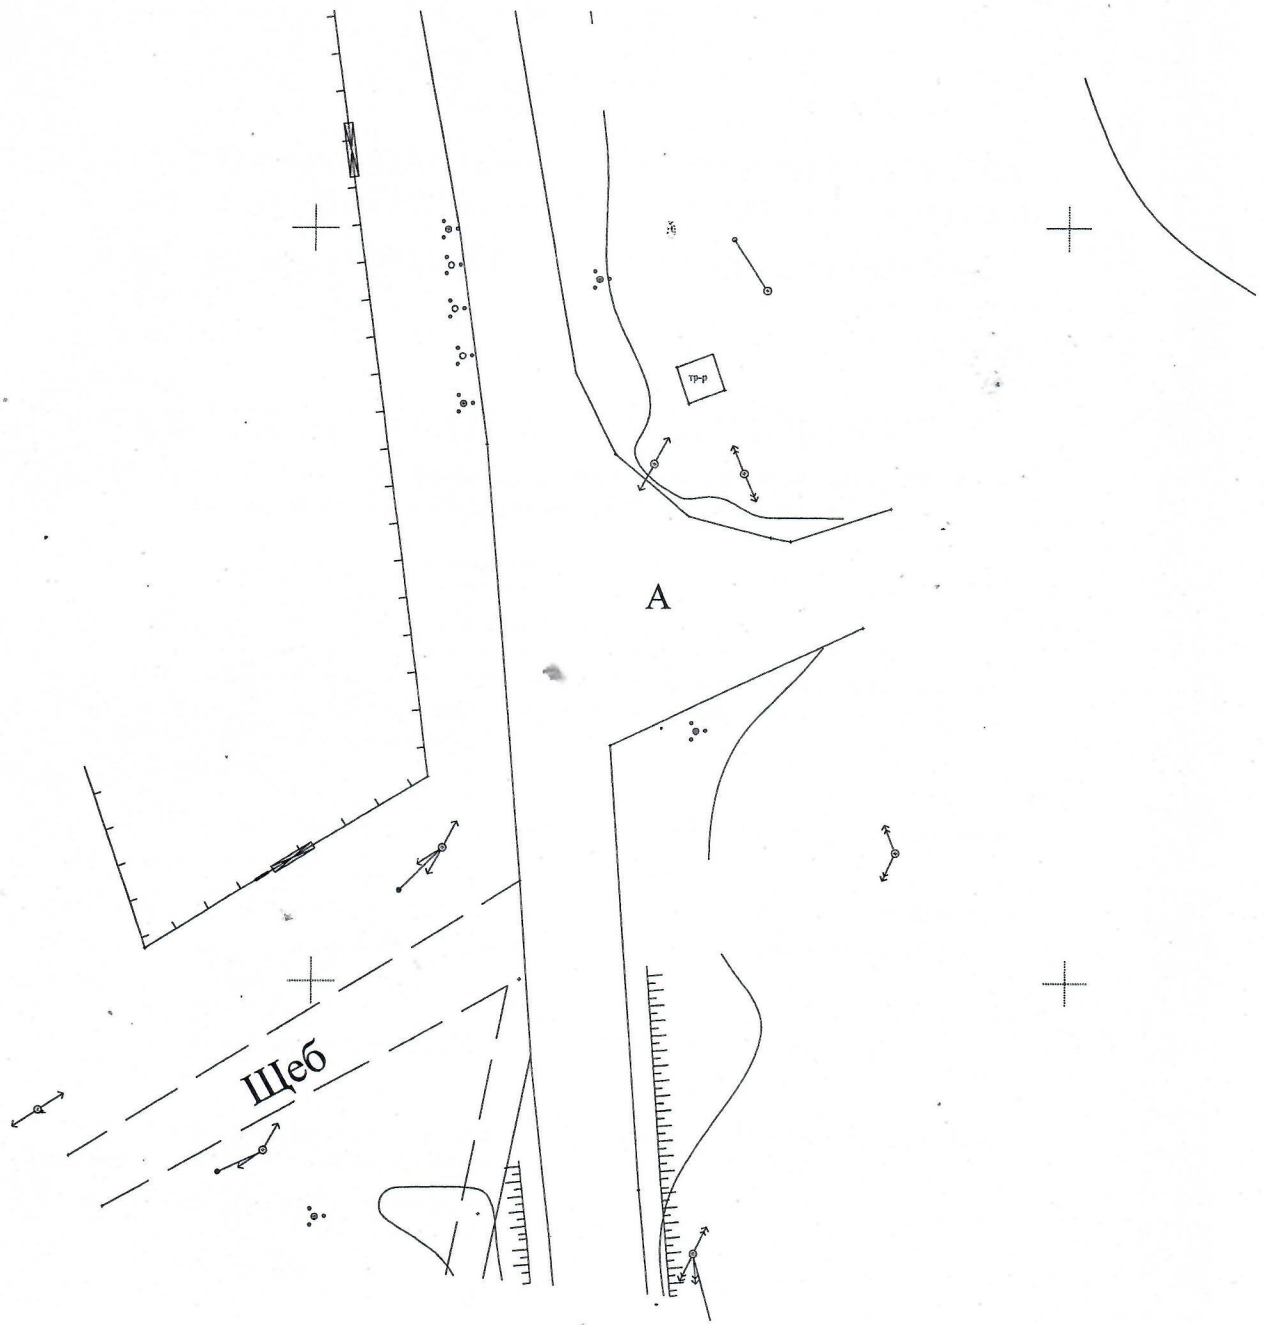

Масштаб 1:500

Директор ТОВ "Земельні ресурси Краснолиманщини" В.О.Причина

Інженер геодезист О.І.Мельник

МІНІСТЕРСТВО РЕГІОНАЛЬНОГО РОЗВИТКУ, БУДІВНИЦТВА ТА ЖИТЛОВО-КОМУНАЛЬНОГО ГОСПОДАРСТВА УКРАЇНИ

АТЕСТАЦІЙНА АРХІТЕКТУРНО-БУДІВЕЛЬНА КОМІСІЯ

Серія АА № 000751

КВАЛІФІКАЦІЙНИЙ СЕРТИФІКАТ

відповідального виконавця окремих видів робіт (послуг), пов'язаних із створенням об'єкта архітектури

архітектор
(найменування професії)

Виданий про те, що Федоров Андрій Вікторович
(прізвище, ім'я, по батькові)

пройшов(ла) професійну атестацію, що підтверджує його (її) відповідність кваліфікаційним вимогам у сфері діяльності, пов'язаної із створенням об'єктів архітектури, професійну спеціалізацію, необхідний рівень кваліфікації і знань.

Категорія: архітектор.

Кваліфікаційний сертифікат видано згідно з рішенням Атестаційної архітектурно-будівельної комісії (далі – Комісія) від _____ № _____ (рішенням відповідної _____ секції Комісії від 24.10.2012 № 24, затвердженим президією Комісії 26.10.2012 № 10-А).

Зареєстрований у реєстрі атестованих осіб 26 жовтня 2012 року за № 751.

Роботи (послуги), пов'язані із створенням об'єктів архітектури, спроможність виконання яких визначено кваліфікаційним сертифікатом:

Розроблення містобудівної документації

Дата видачі 13 листопада 2012 року

Голова (заступник голови) Атестаційної архітектурно-будівельної комісії _____ Чижевський Олександр Павлович
(підпис) *(прізвище, ім'я, по батькові)*

М. П.

Копія вірна

УКРАЇНА
Архітектор
Реєстраційний №751
ФЕДОРОВ АНДРІЙ ВІКТОРОВИЧ

Серія ААВ

ВИПИСКА

№ 440642

З ЄДИНОГО ДЕРЖАВНОГО РЕЄСТРУ ЮРИДИЧНИХ ОСІБ ТА ФІЗИЧНИХ ОСІБ-ПІДПРИЄМЦІВ

ФІЗИЧНА ОСОБА-ПІДПРИЄМЕЦЬ
ФЕДОРОВ АНДРІЙ ВІКТОРОВИЧ

Реєстраційний номер облікової картки платника податків та інших обов'язкових платежів:
2497617475

Місце проживання фізичної особи-підприємця:
86703, ДОНЕЦЬКА ОБЛ., МІСТО ХАРЦИЗЬК, ВУЛИЦЯ КОЛХОЗНА, БУДИНОК 4

Дата та номер запису в Єдиному державному реєстрі юридичних осіб та фізичних осіб-підприємців про проведення державної реєстрації:
27.03.2013, 2 279 000 0000 007426

Дата та номер запису про взяття на облік, назва та ідентифікаційні коди органів статистики, державної податкової служби, Пенсійного фонду України, у яких фізична особа-підприємець перебуває на обліку:

28.03.2013, 05261356251, ДПІ У М.ХАРЦИЗЬКУ ДОНЕЦЬКОЇ ОБЛАСТІ ДПС, 23769921

28.03.2013, 05-54-11-10626, Управління ПФУ в м.Харцизьку Донецької області, 23413070

28.03.2013, ГОЛОВНЕ УПРАВЛІННЯ РЕГІОНАЛЬНОЇ СТАТИСТИКИ, 21680000

Дані про основний вид економічної діяльності:

71.11 Діяльність у сфері архітектури

Дані Пенсійного фонду України про реєстраційний номер платника єдиного внеску:

05-54-11-10626

Клас професійного ризику виробництва платника єдиного внеску за основним видом його економічної діяльності:

відомості відсутні

Дата та час видачі виписки:

01.04.2013 08:05:40

Державний реєстратор

МУРИНЕЦЬ І.П.

ВИТЯГ

УКРАЇНА

ЯЦЬКІВСЬКА СІЛЬСЬКА РАДА ДОНЕЦЬКОЇ ОБЛАСТІ

Р І Ш Е Н Н Я

від 28.08.2013 **№** VI/ 38-289

с. Яцьківка

Про затвердження проектів детального плану територій для будівництва та обслуговування жилого будинку, господарських будівель та споруд, для індивідуального гаражного будівництва, для встановлення тимчасових споруд з метою здійснення підприємницької діяльності.

Розглянувши проекти детального плану територій для будівництва та обслуговування жилого будинку, господарських будівель та споруд, для індивідуального гаражного будівництва, для встановлення тимчасових споруд з метою здійснення підприємницької діяльності, враховуючи проведені громадські слухання та відсутність пропозицій громадськості до проектів містобудівної документації, керуючись ст. 24 Закону України «Про регулювання містобудівної діяльності», пунктом 2.17. Порядку розміщення тимчасових споруд для провадження підприємницької діяльності, затвердженого Наказом Мінрегіонбуду № 244 від 21.10.2011 р. та зареєстрованого в Мінюсті 22.11.2011 р. за № 1330/20068, Порядком затвердження містобудівної документації, затвердженим Наказом Мінрегіонбуду № 290 від 16.11.2011 р. та зареєстрованого в Мінюсті 20.12.2011 р. за № 1468/20260, ст..26 Закону України «Про місцеве самоврядування в Україні», сільська рада

В И Р І Ш И Л А:

3. Затвердити проект детального плану територій для встановлення тимчасових споруд з метою здійснення підприємницької діяльності громадянину

Василішину Володимиру Васильовичу за адресою: село Яцьківка Краснолиманського району Донецької області, вулиця Оскільська.

5. Запропонувати гр.. Василішину Володимиру Васильовичу укласти та зареєструвати договори особистих строкових сервітутів.

6. Встановити щорічну плату за особисті строкові сервітути у розмірі 12% від нормативної грошової оцінки земельних ділянок на території встановлення особистих строкових сервітутів.

7. Контроль за виконанням цього рішення покласти на постійну комісію з питань регулювання земельних відносин та охорони навколишнього середовища та на сільського голову Заболотного В.І.

Сільський голова В.І.Заболотний.