



ЛИМАНСЬКА МІСЬКА РАДА ДОНЕЦЬКОЇ ОБЛАСТІ
ВИКОНАВЧИЙ КОМІТЕТ
РІШЕННЯ

№ _____

м. Лиман

Про надання згоди на виконання
робіт з благоустрою прилеглої території

Розглянувши звернення громадянки Клименко О. С. щодо надання згоди на виконання робіт з благоустрою території за адресою м. Лиман, вул. Пушкіна, №4, №5, враховуючи викопіювання з топографо-геодезичного плану м. Лиман, відповідно до рішення міської ради від 17.07.2013 №6/24-2367/1 “Про затвердження Правил благоустрою території міста Красний Лиман” (зі змінами), керуючись ст. 10 Закону України «Про благоустрій населених пунктів», керуючись ст.ст. 30, 59 Закону України «Про місцеве самоврядування в Україні», виконавчий комітет міської ради

ВИРІШИВ:

1. Надати згоду громадянці Клименко О. С. на виконання робіт з благоустрою території за адресою м. Лиман, вул. Пушкіна, №4, №5, а саме робіт з водовідведення, з дотриманням норм чинного законодавства.
2. Зобов’язати громадянку Клименко О. С. забезпечити належне утримання території об’єкта благоустрою, зазначеного в п. 1 даного рішення.
3. Контроль за виконанням даного рішення покласти на заступника міського голови Сироватську І. Л.

Міський голова

О. В. Журавльов

Просимо Вас надати
 дозвіл на виконання
 робіт з благоустрою
 території по вул. Жуков
 біля буд. Жуков 4 и 5
 а саме з виконання
 робіт з водовідведення

16.06.21 p. *Exceed*

Знакомный комитет
ЛИМАНСКОГО ИСХОДА РАДИ
дата 4644-02-10
ИНДЕКС 30.06.2021

Викопіювання з топографо-геодезичного плану м. Лиман

Масштаб 1:2000



Начальник відділу містобудування
та архітектури виконавчого
комітету Лиманської міської ради,
головний архітектор



О.Г. Шпак

Горводоканал *Согласовано мастер ВРЧ Кугер А.В.*
г.Лиман
ул.Зеленый Гай, 16-а

Теплосеть
г.Лиман
пер.Рабочий, 6-а

Горгаз
г.Красный Лиман
ул.Комарова, 16

РЭС
г.Лиман
ул.Свердлова, 22

Цех ТУ № 13
г.Лиман
ул.Пушкина, 3-а

ШЧ
г.Лиман
проспект Гагарина, 6

ЭЧ
г.Лиман
ул.Кирова, 33

РЦТЭТТМ №2
г. Лиман
ул. Пролетарская, 54

ЖКХ
г. Лиман
ул. Независимости, 46

ЖКХ "Лиманский"
Согласовано
Зеленый






16-02 13.22.32




LAND
FOR
BUTTA ROSA
FRANCE
ON 11

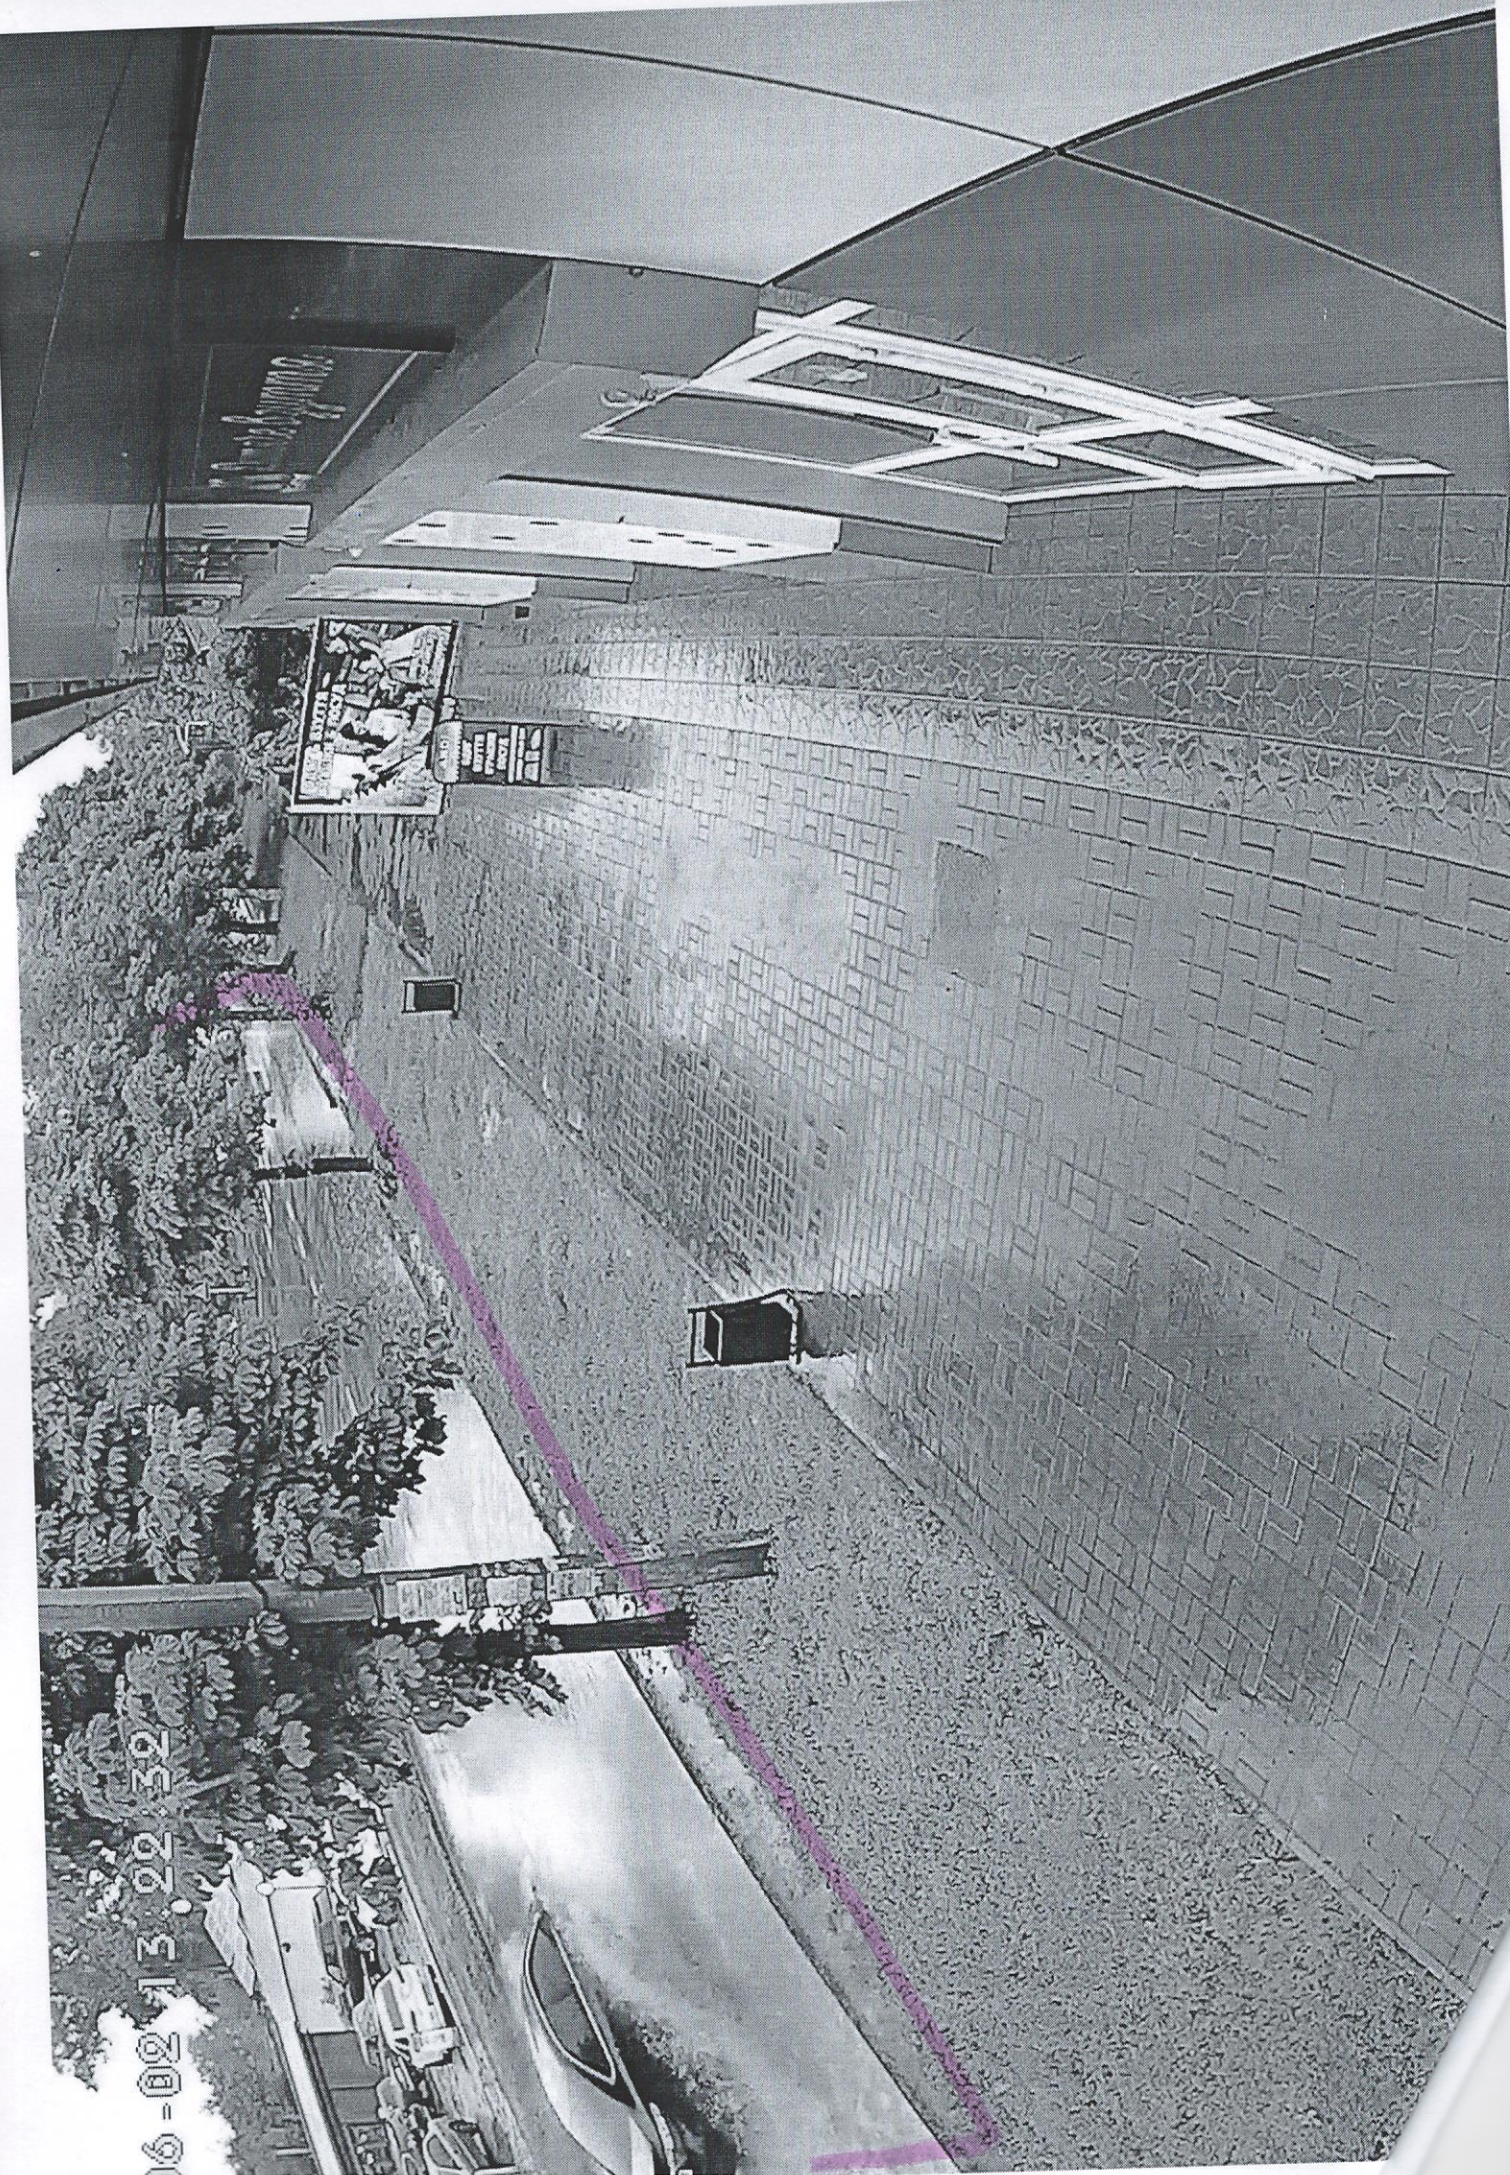


06-02 13:55:16

ANDI

ANDI
ОДЯГ
ВЗУТТЯ
ІГРАШКИ
ПОСУД
ЗАКРИЛ НЕКАСІ ІНШЕ

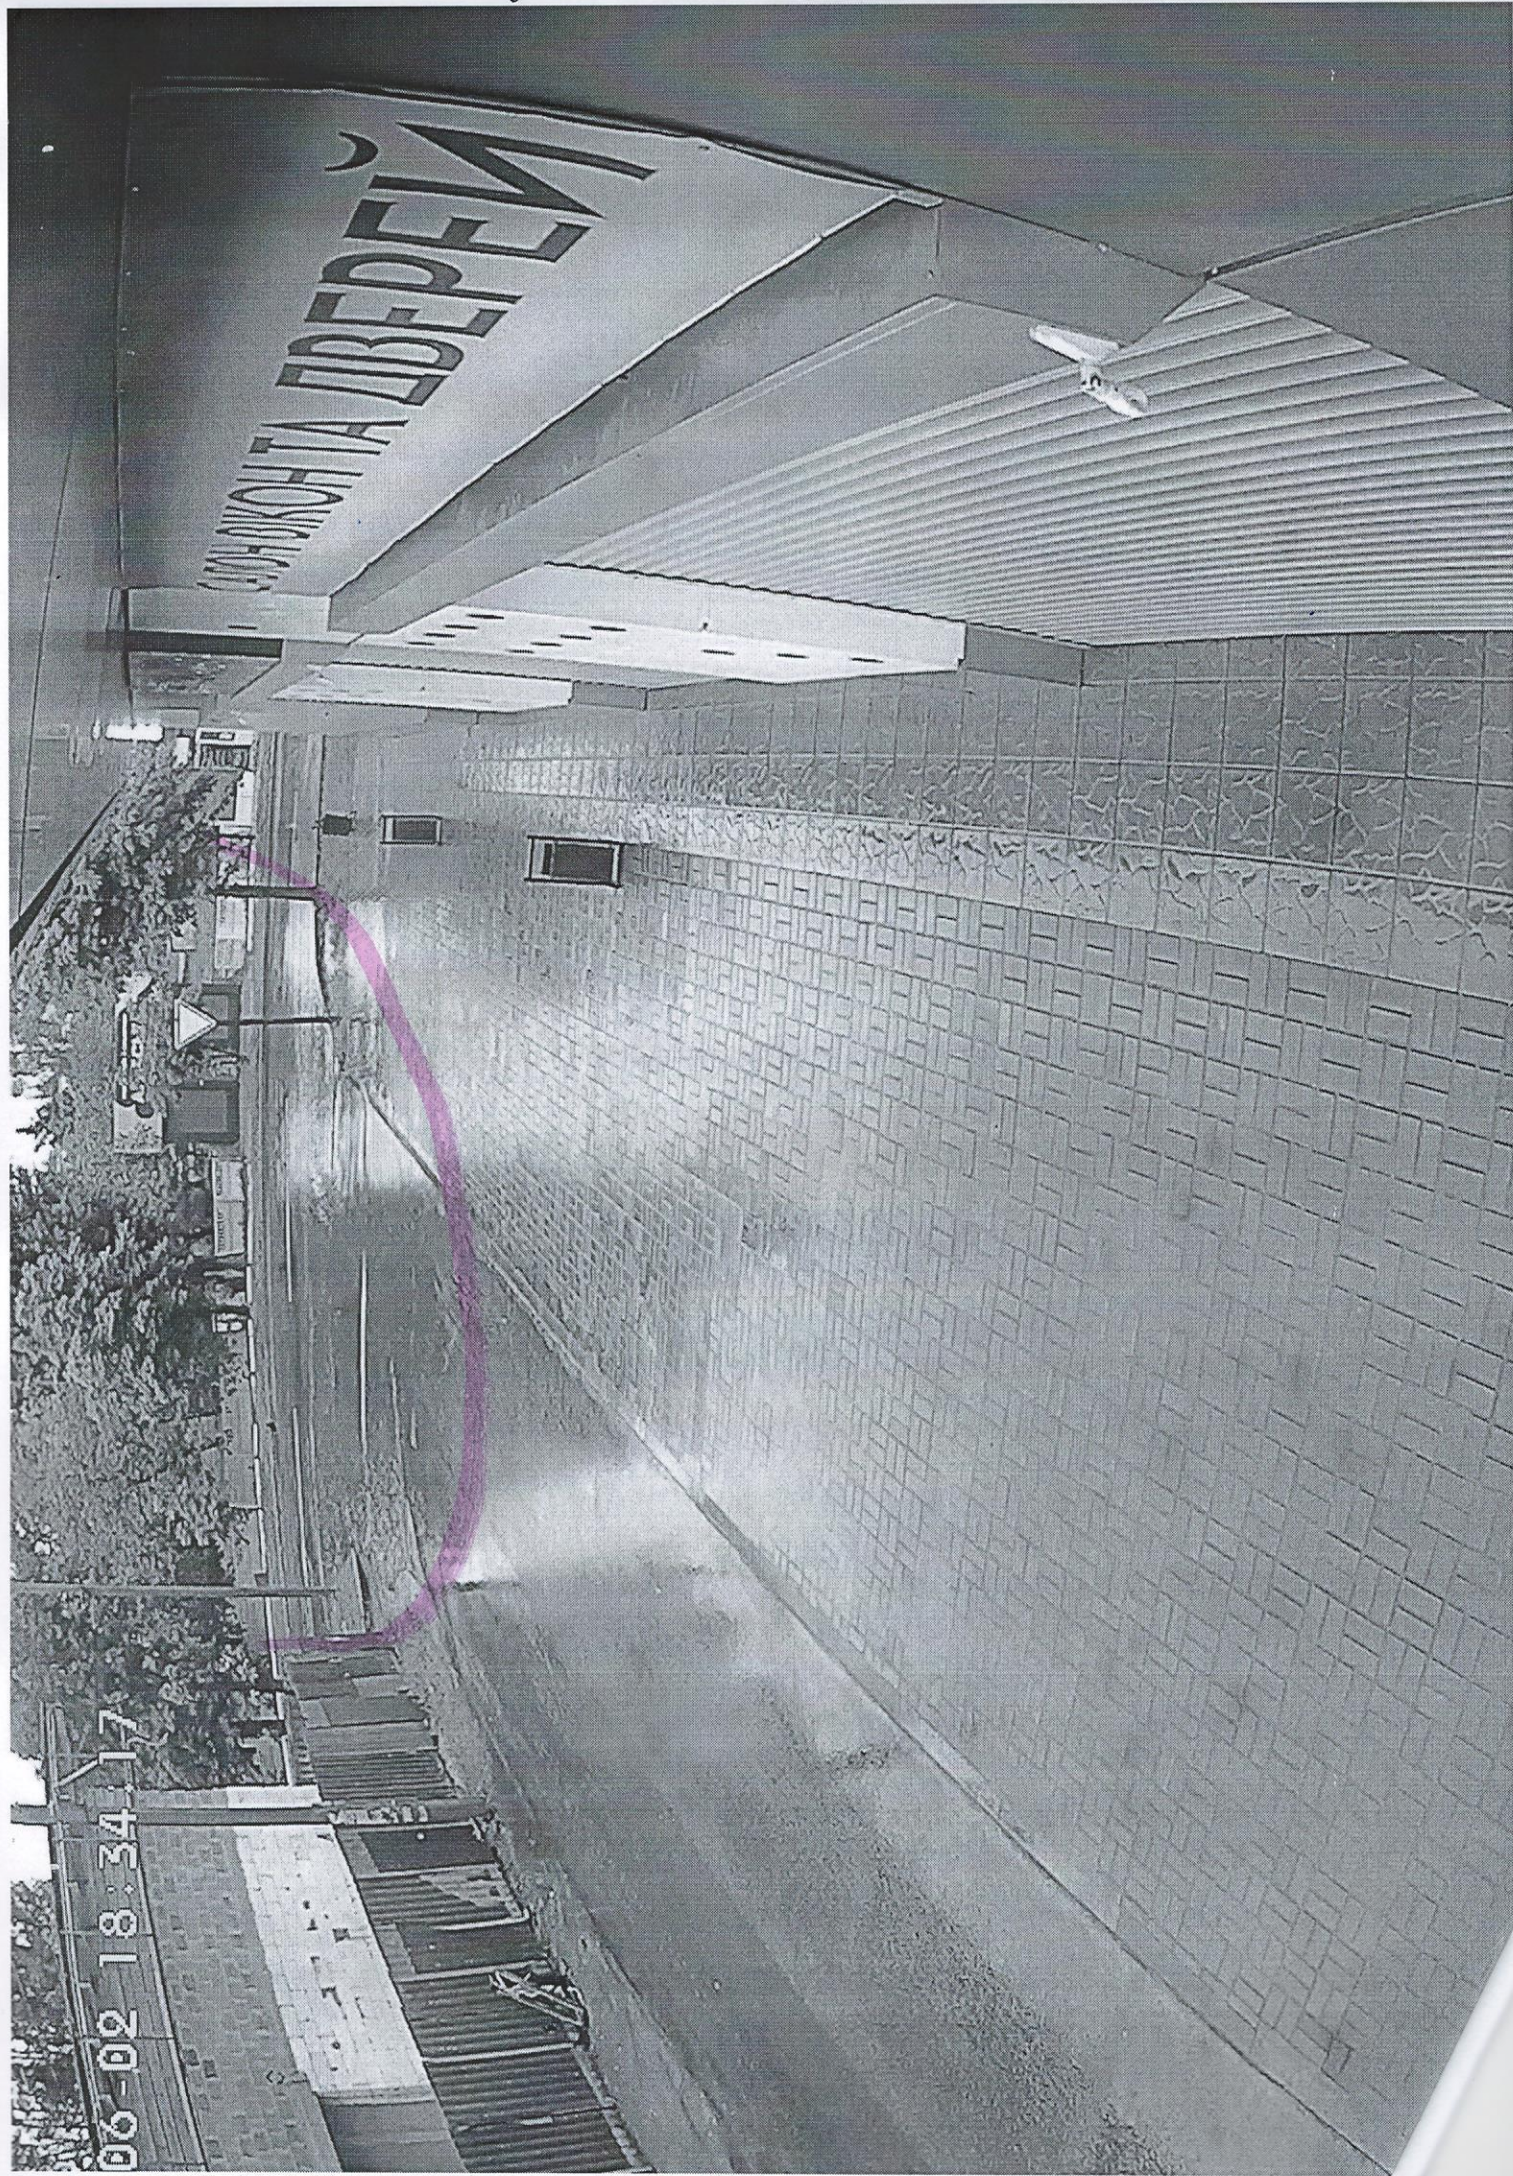

06-02 18:34:17

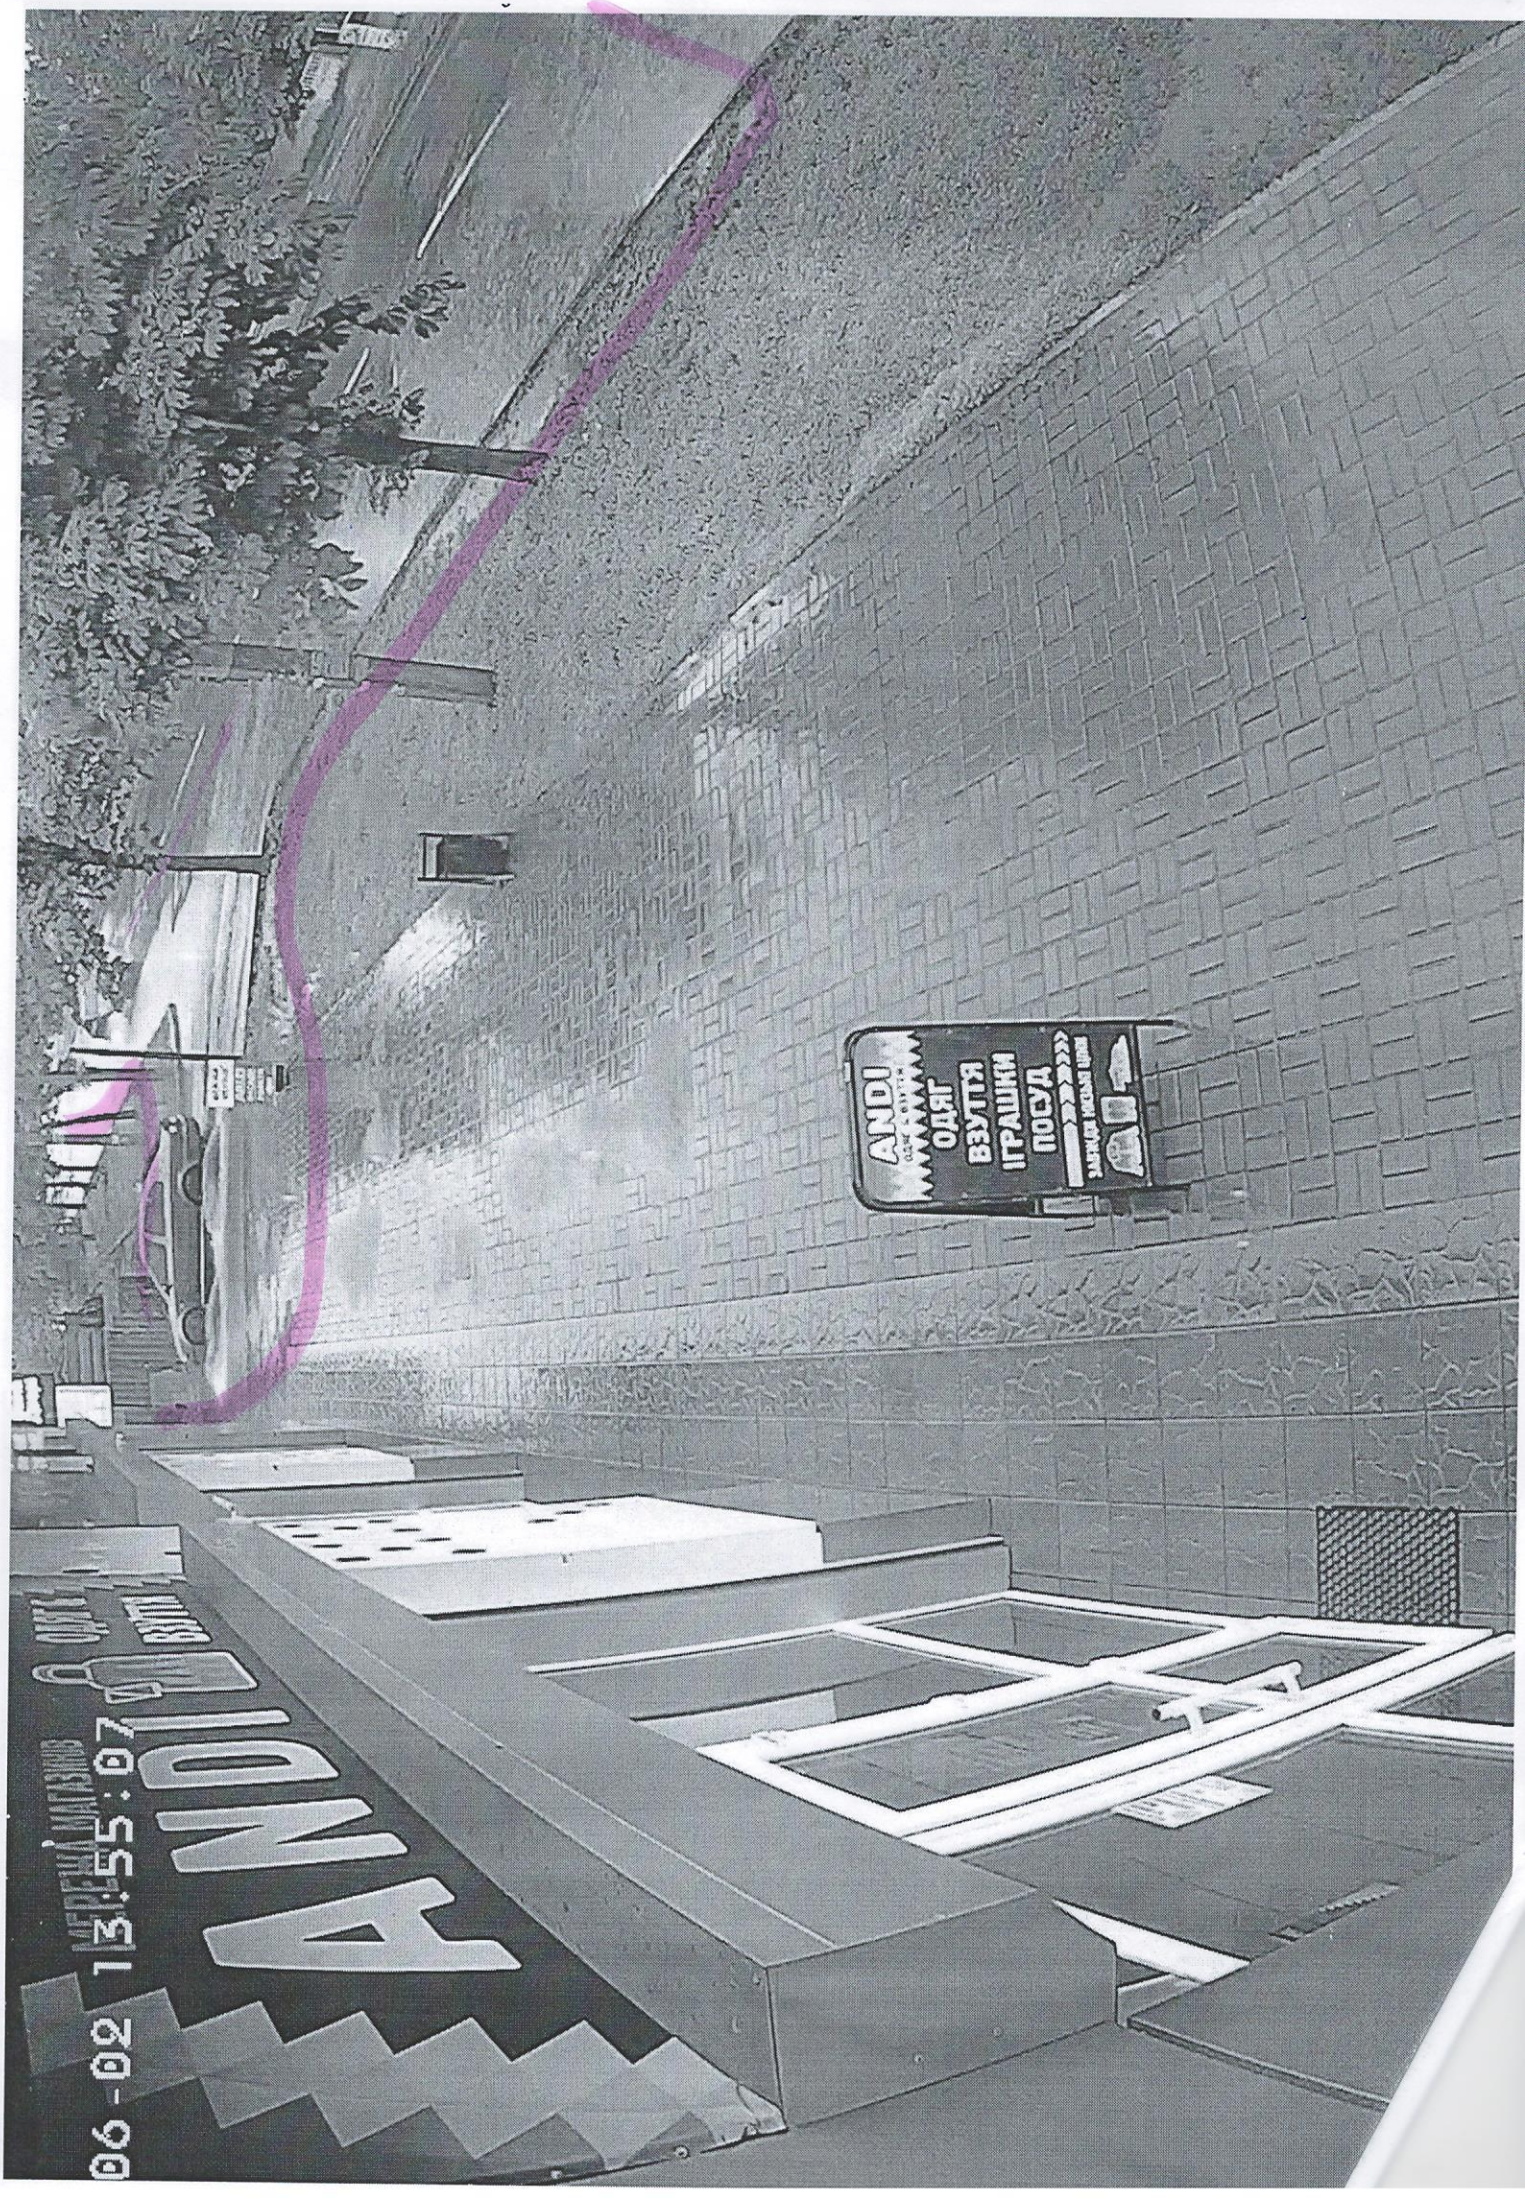

ANDI
ОДЯГ
ВЗУТТЯ
ІГРАШКИ
ПОСУД
НАКРИТТЯ

06-02 13:55:07
ANDI
МАГАЗИН